




Schaal 1/50

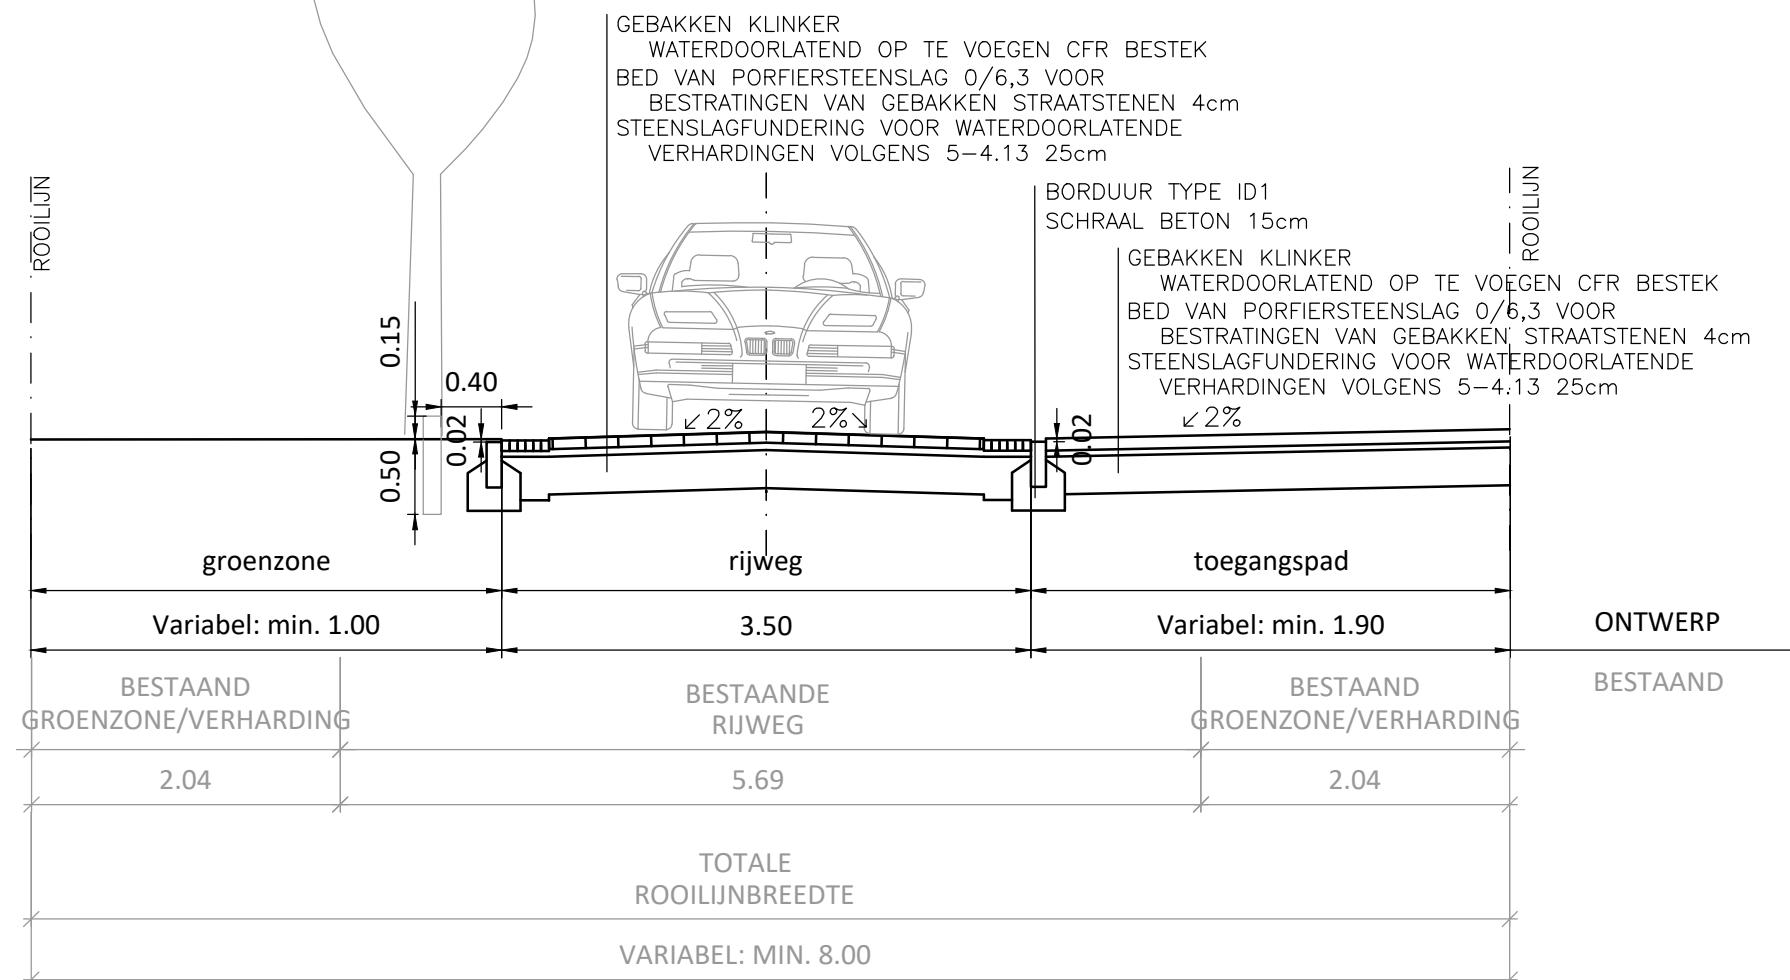


Schaal 1/50

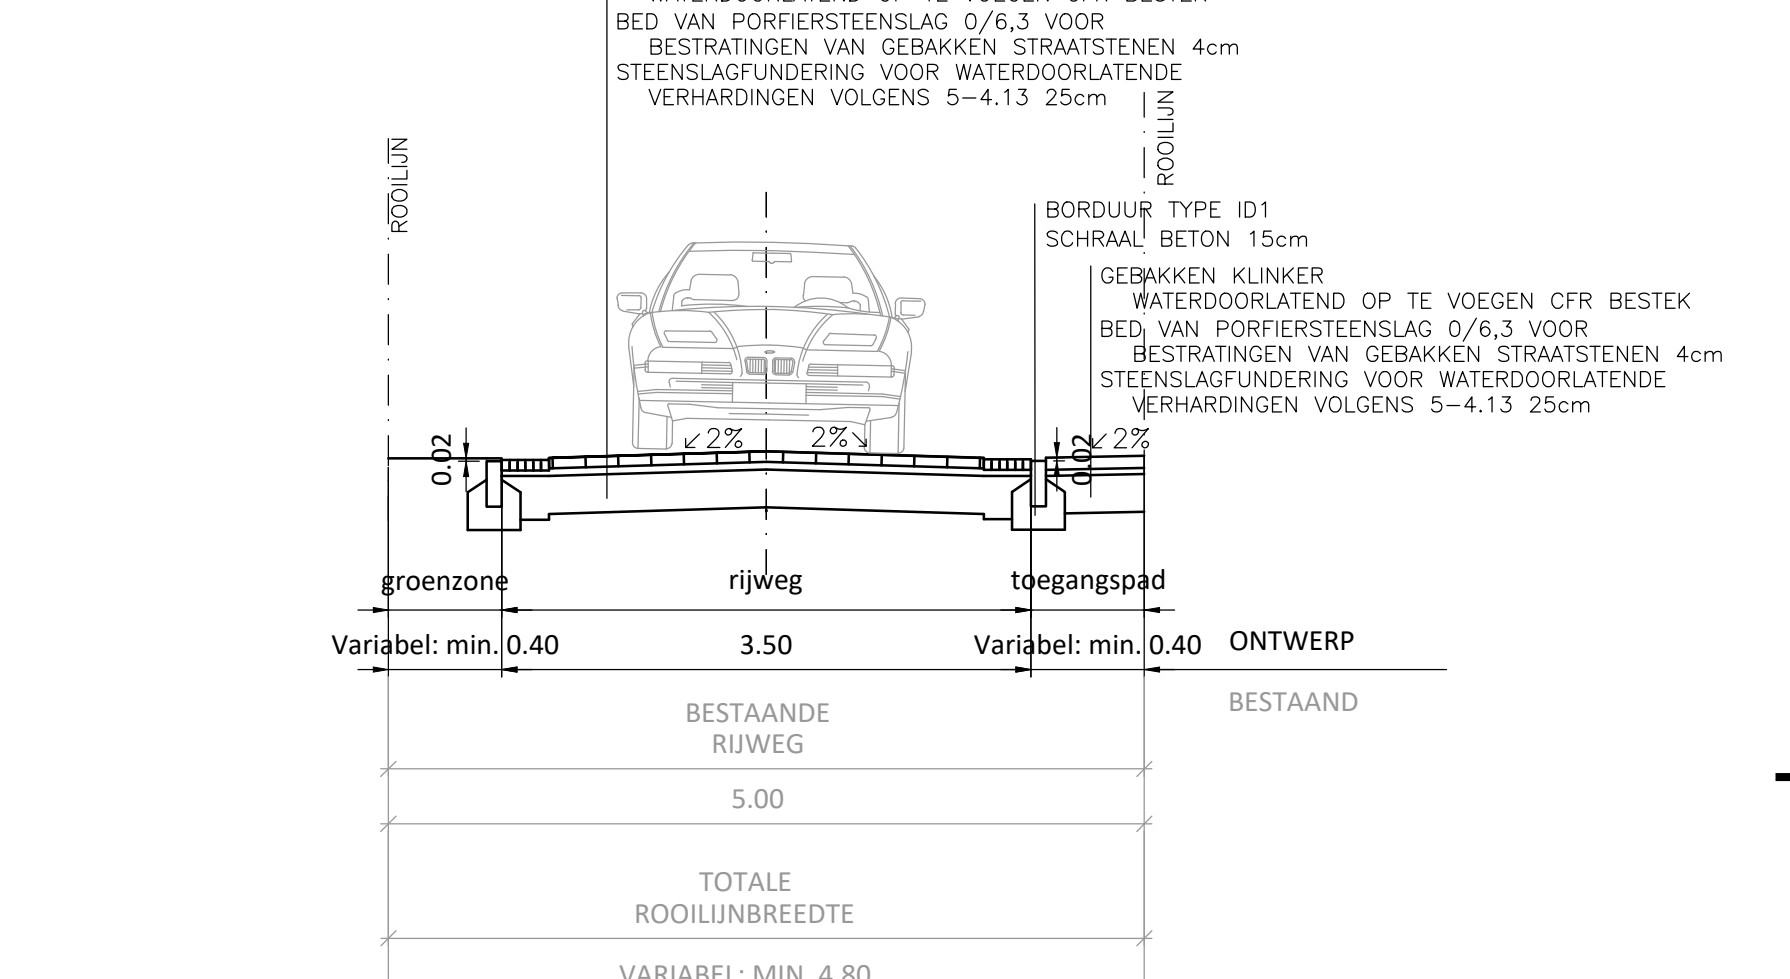


Schaal 1/50

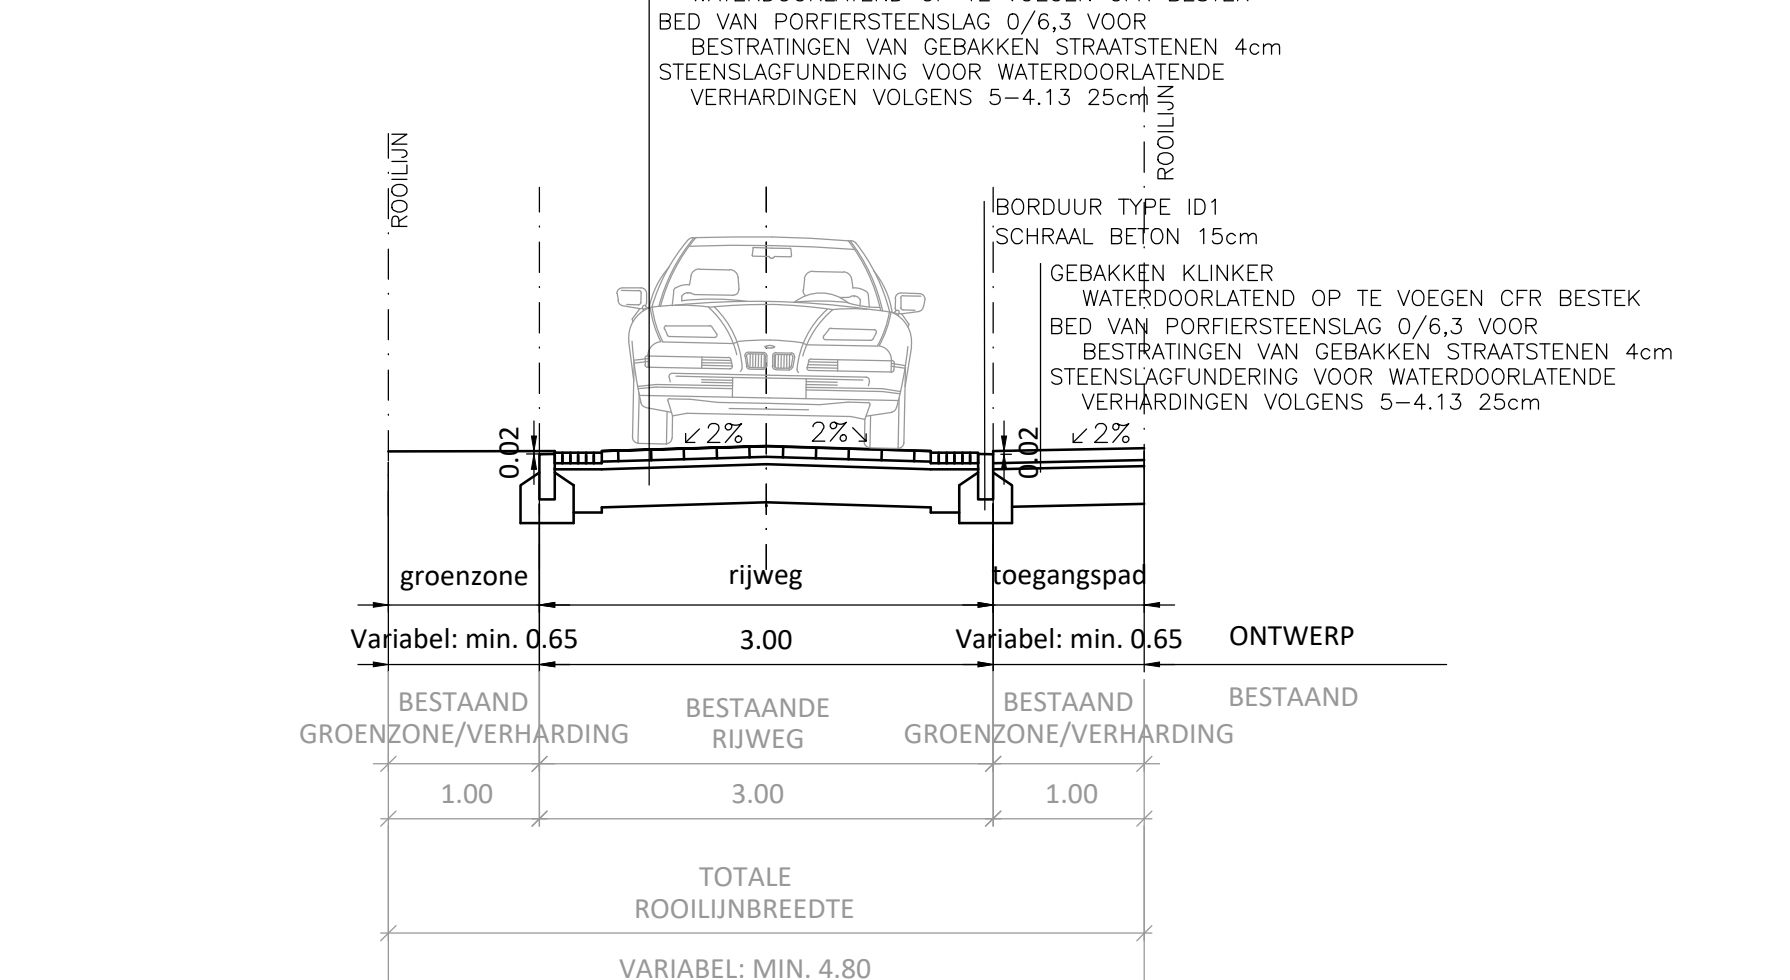

Schaal 1/50

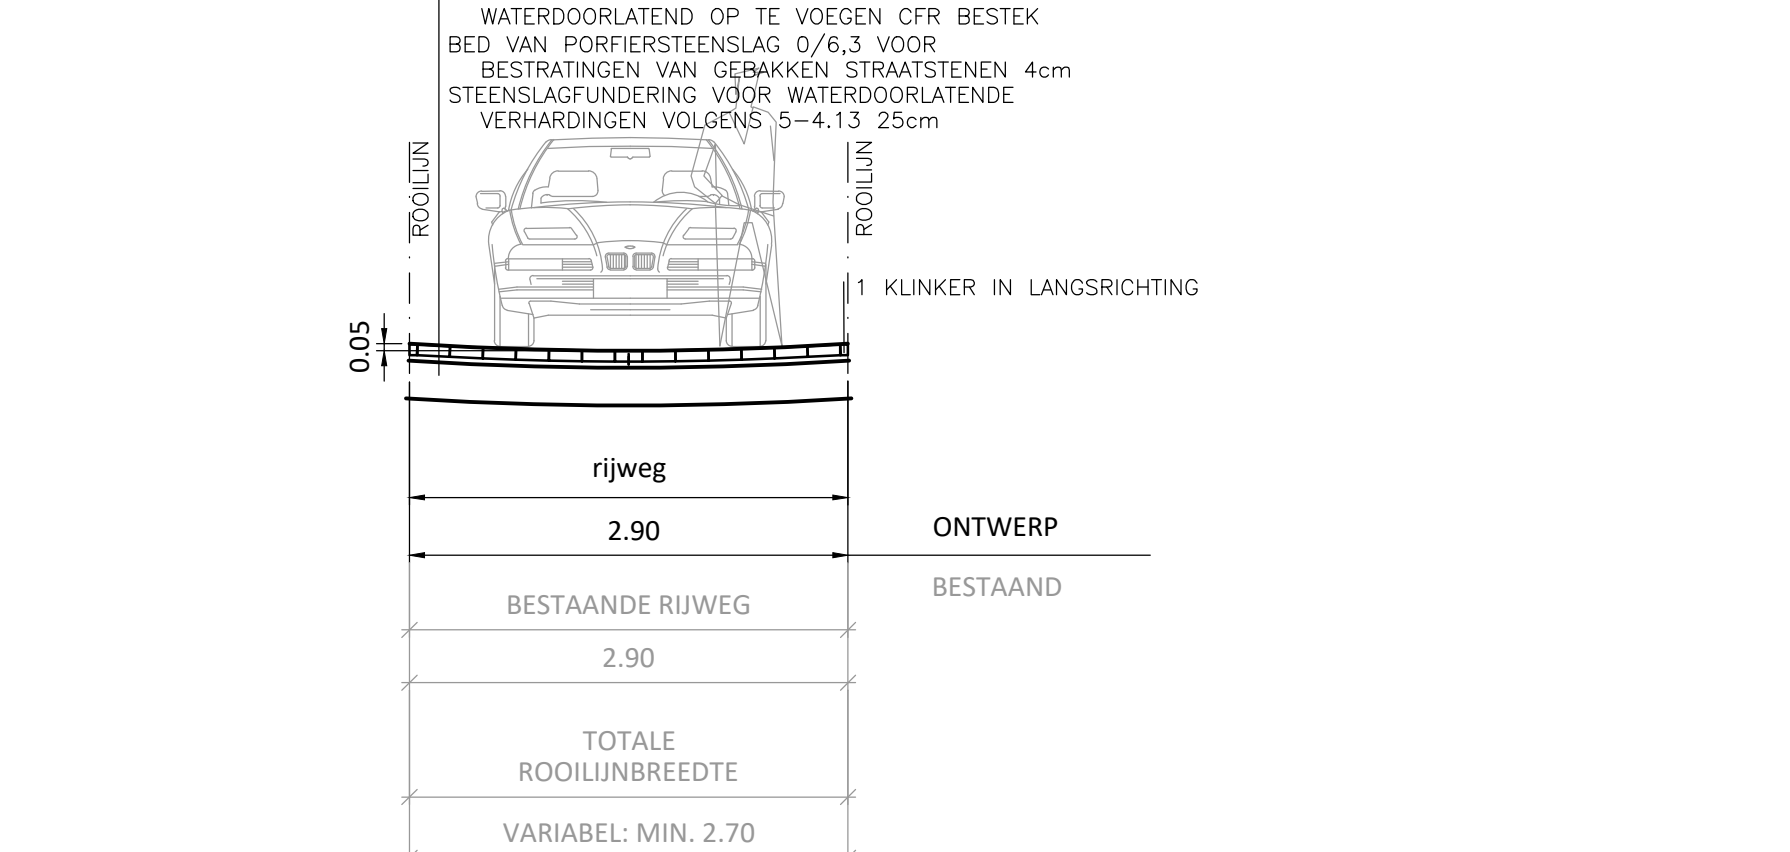


Schaal 1/50

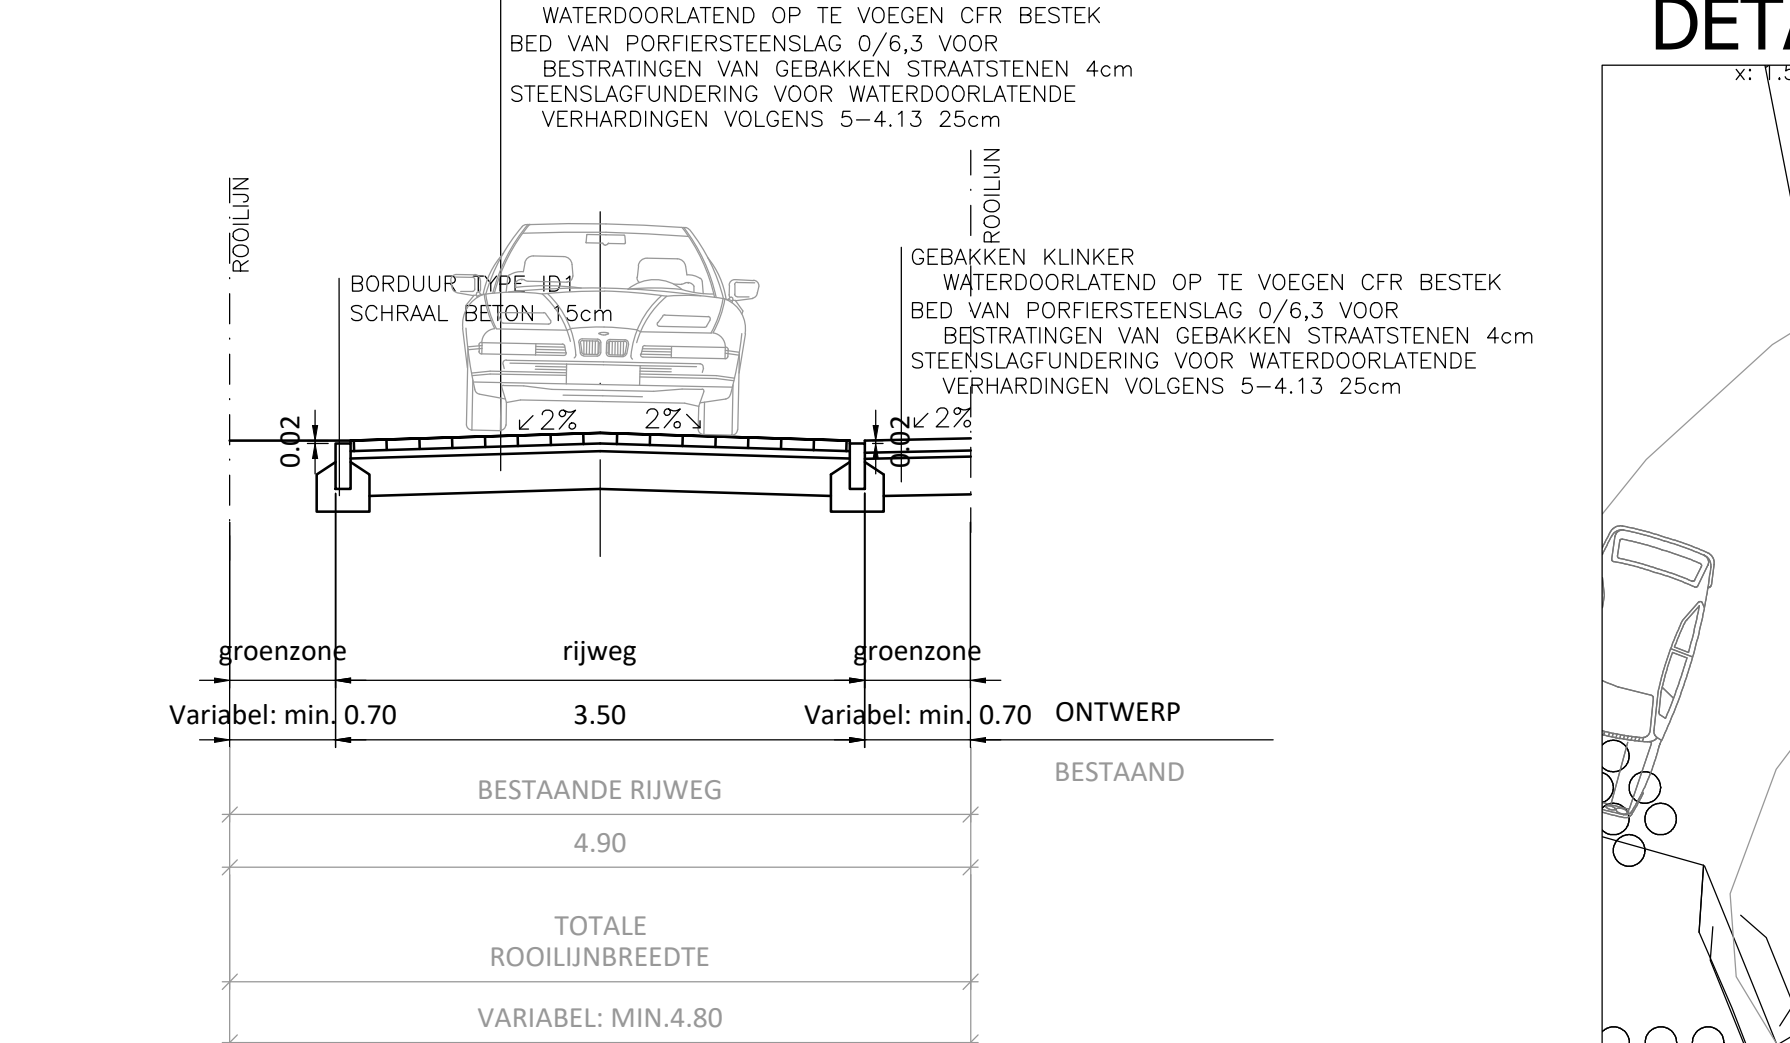


schaal 1/500





Schaal 1/50

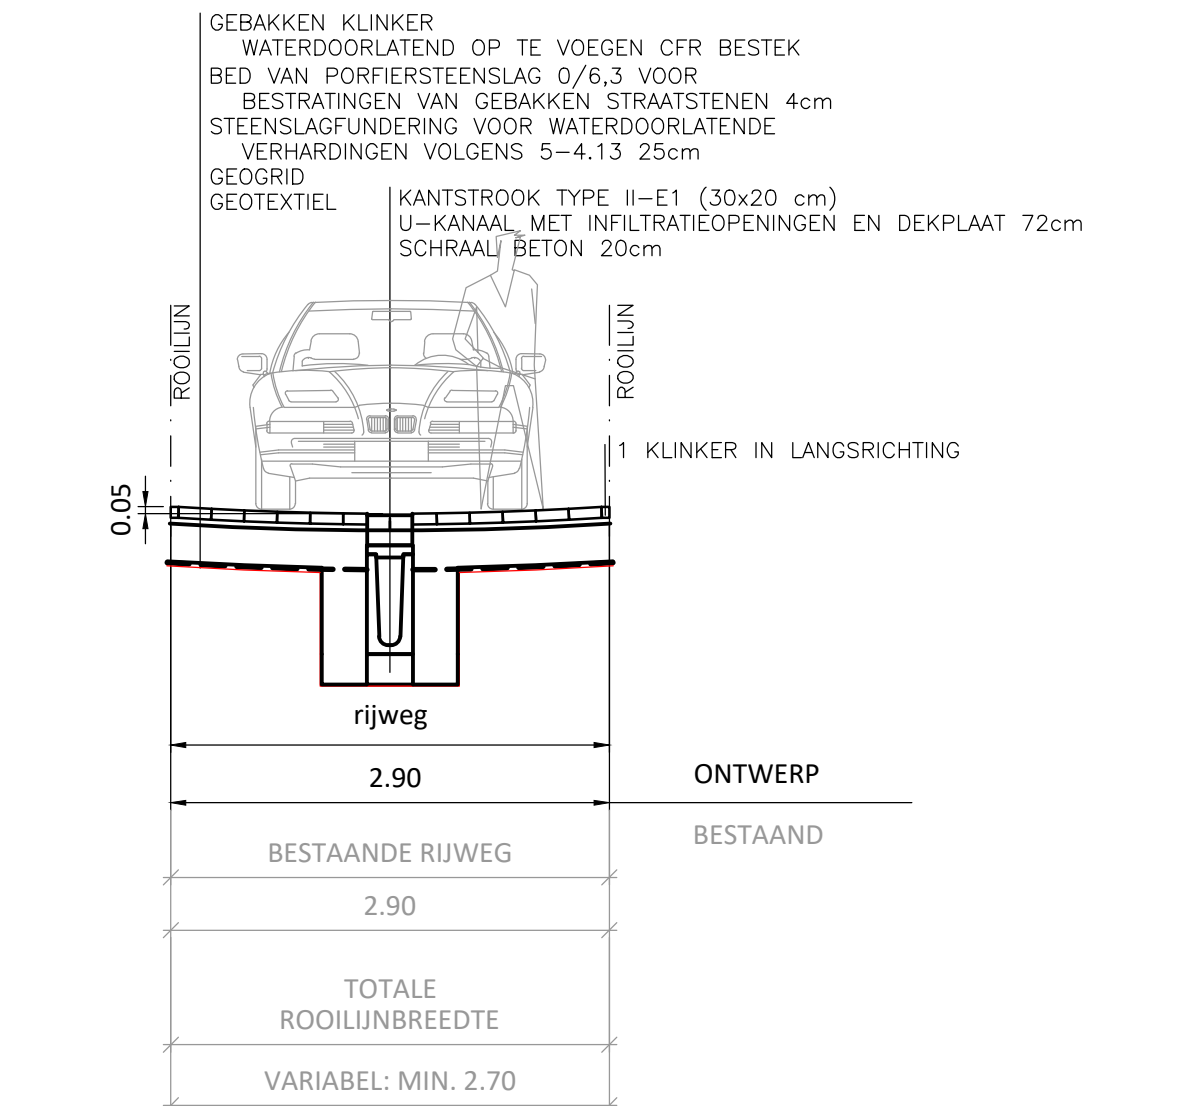


Schaal 1/50

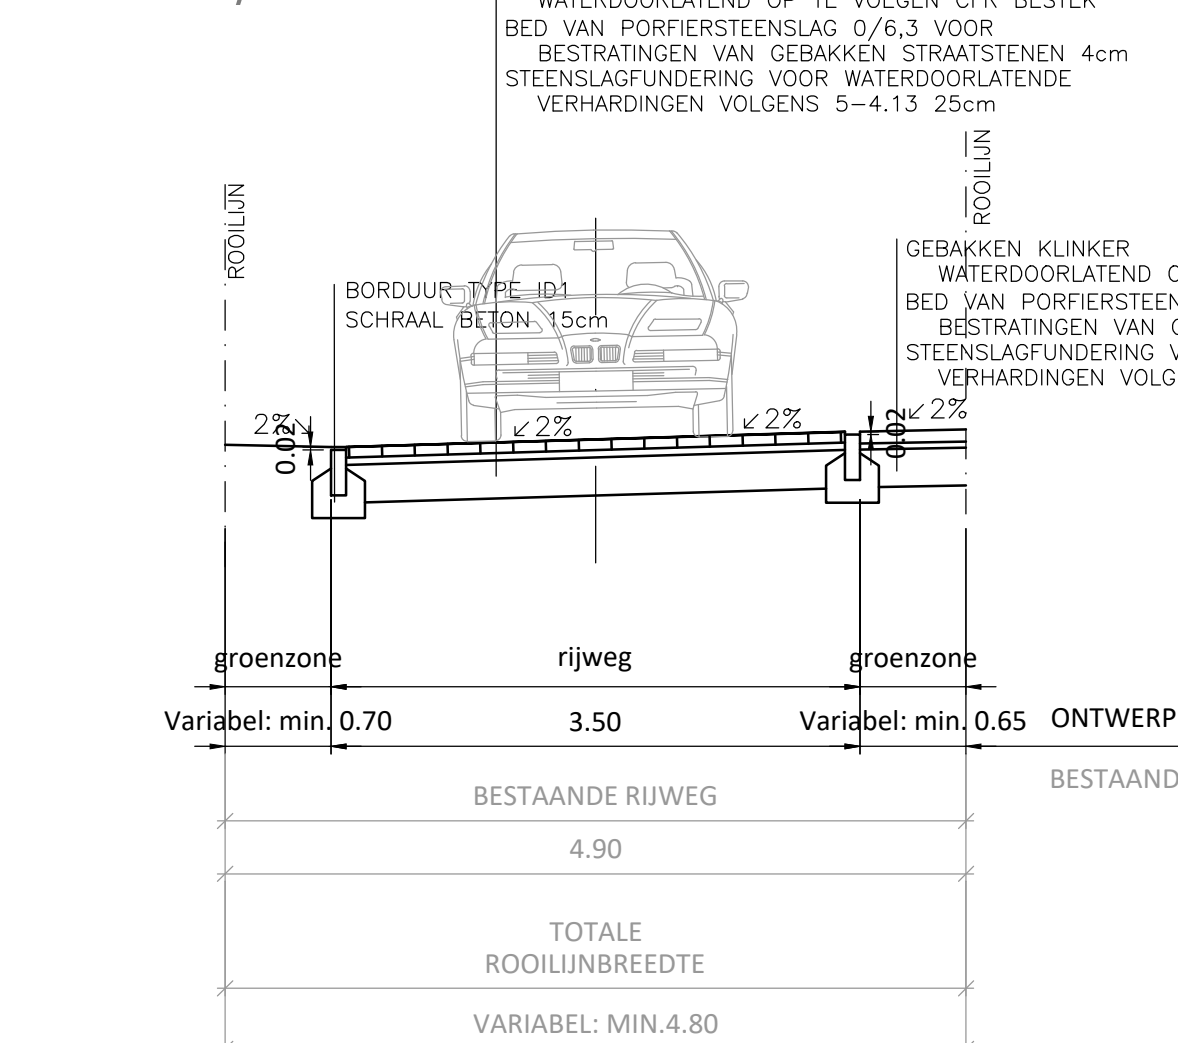


schaal 1/100

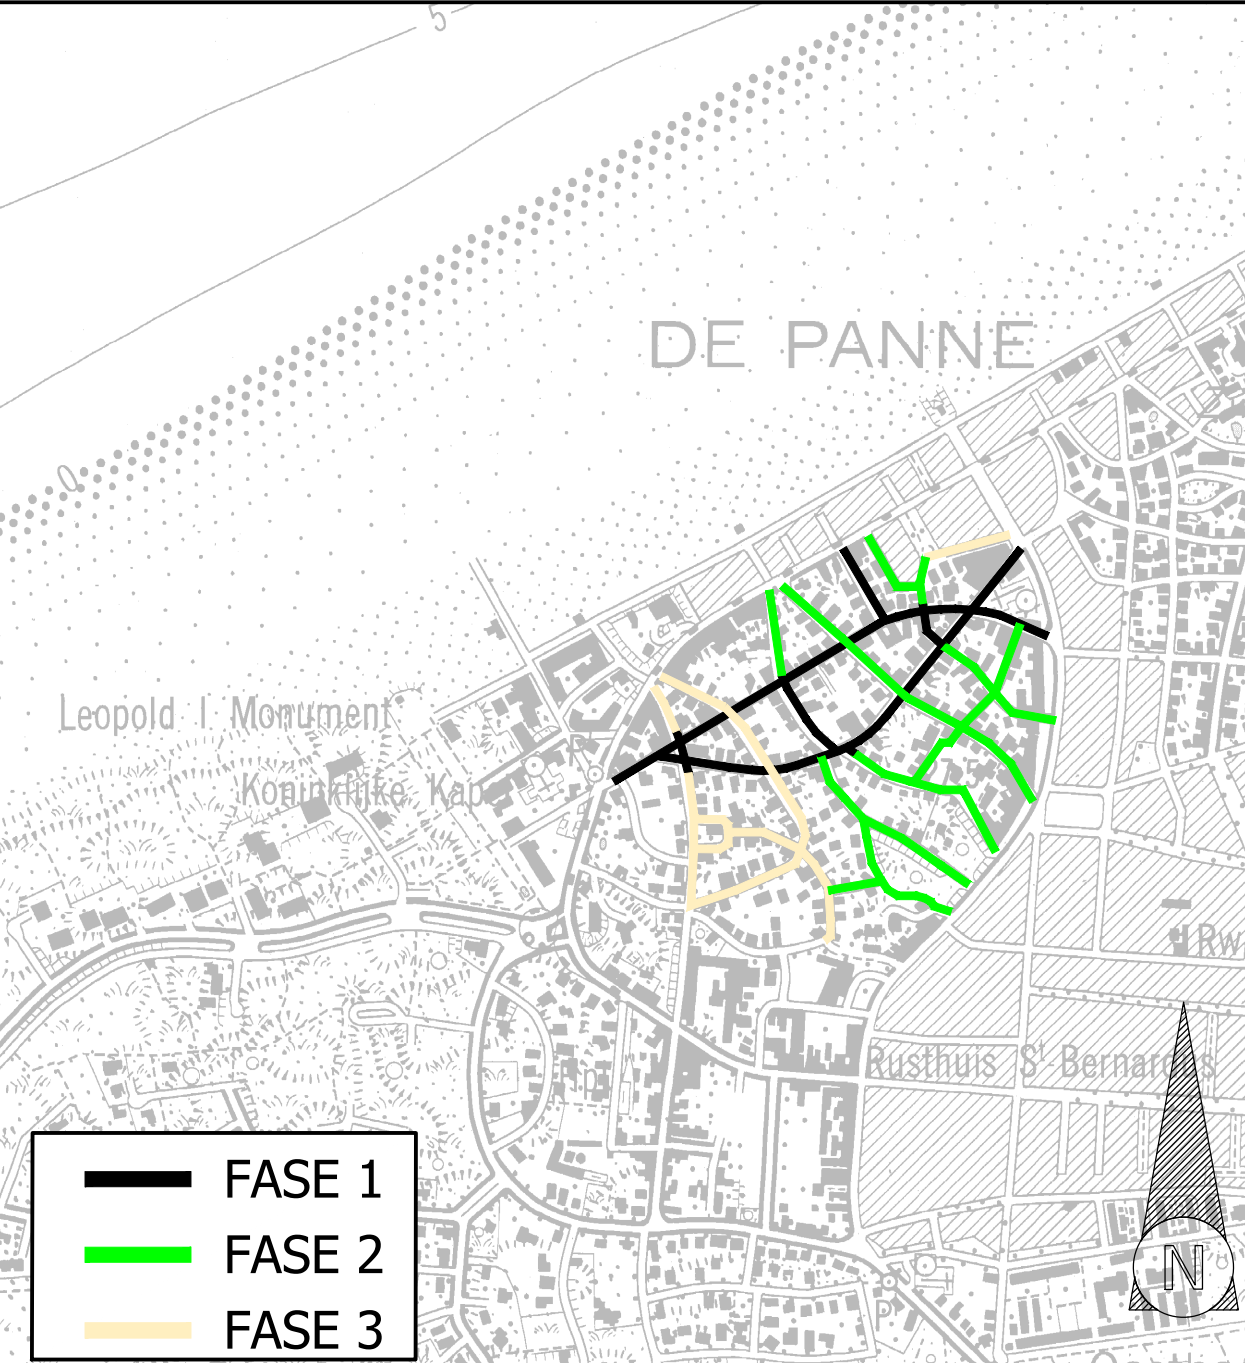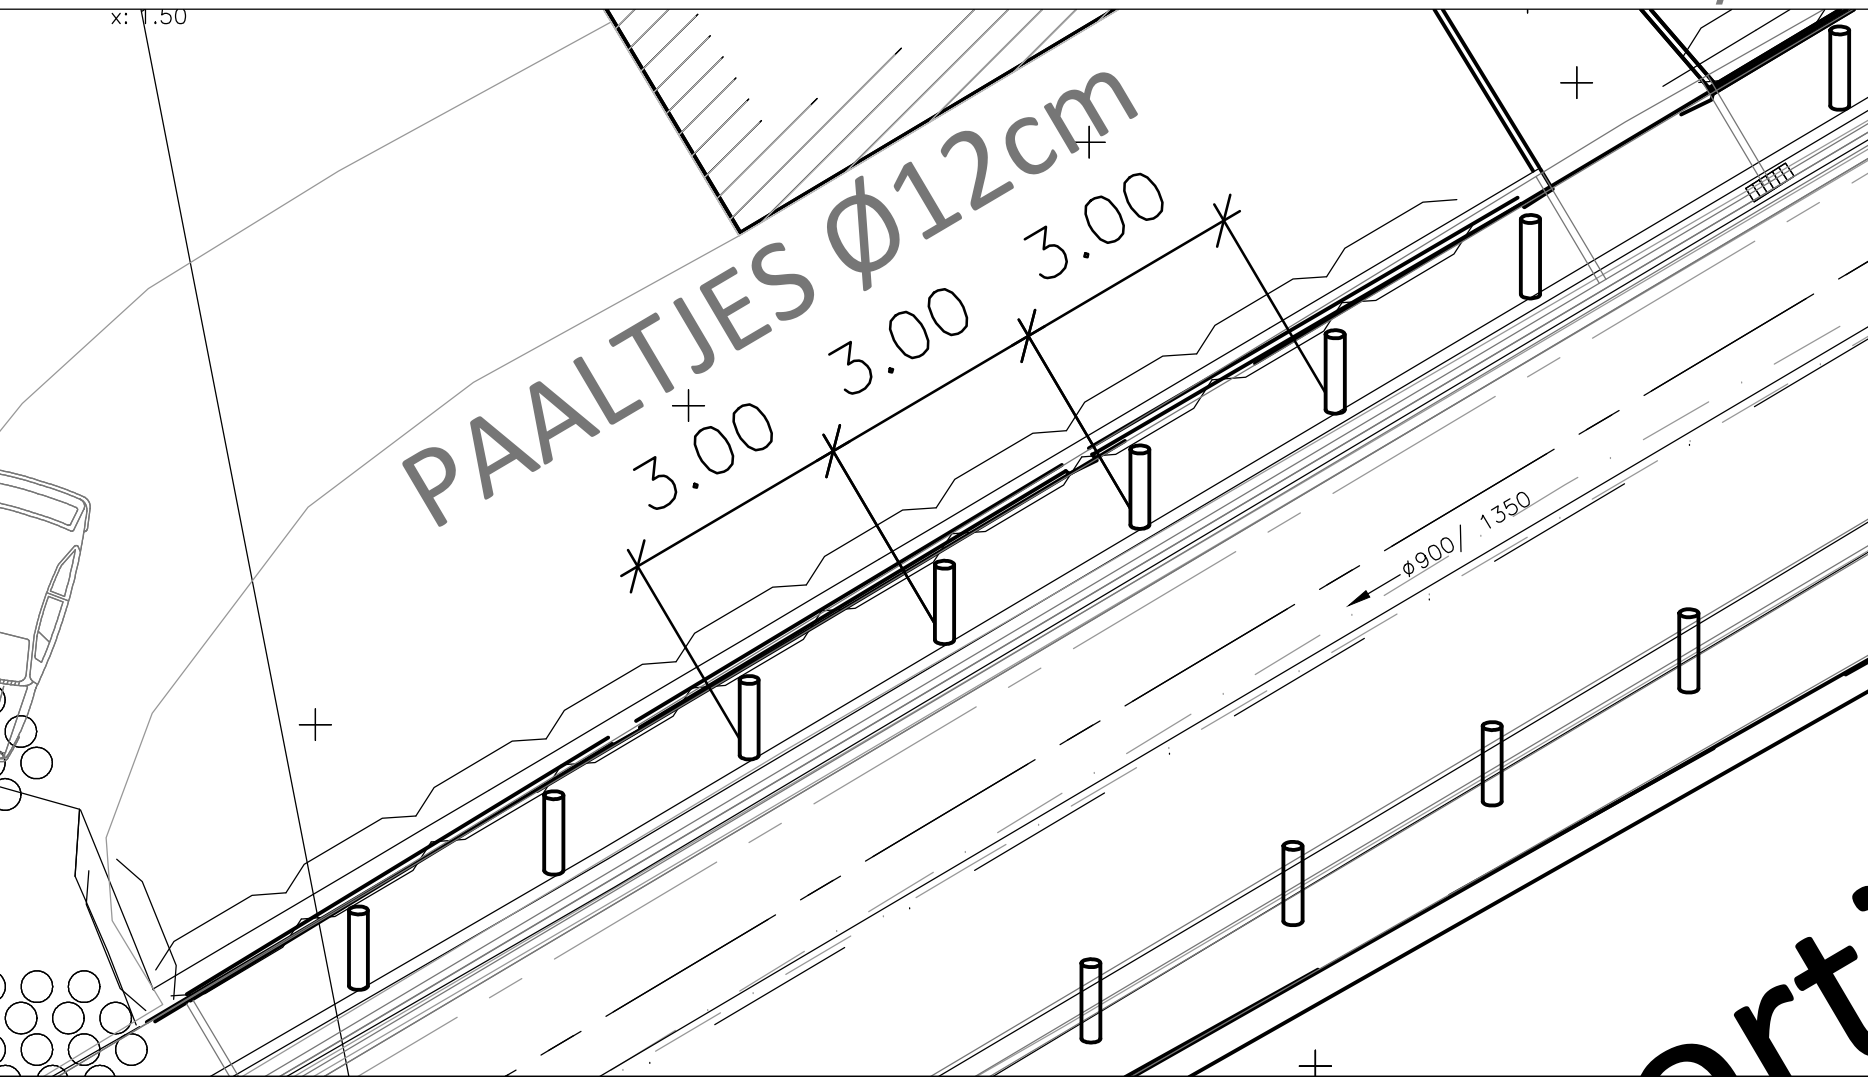

Perceel

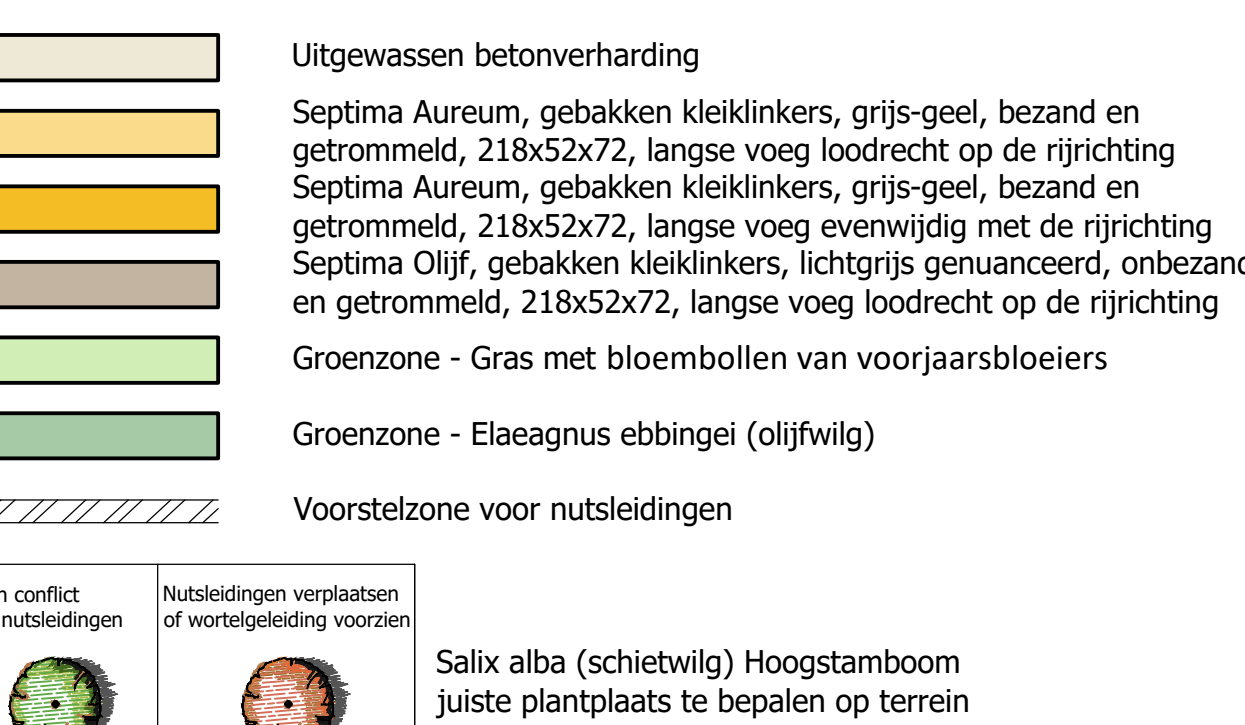

Thema: Straatmeubilair

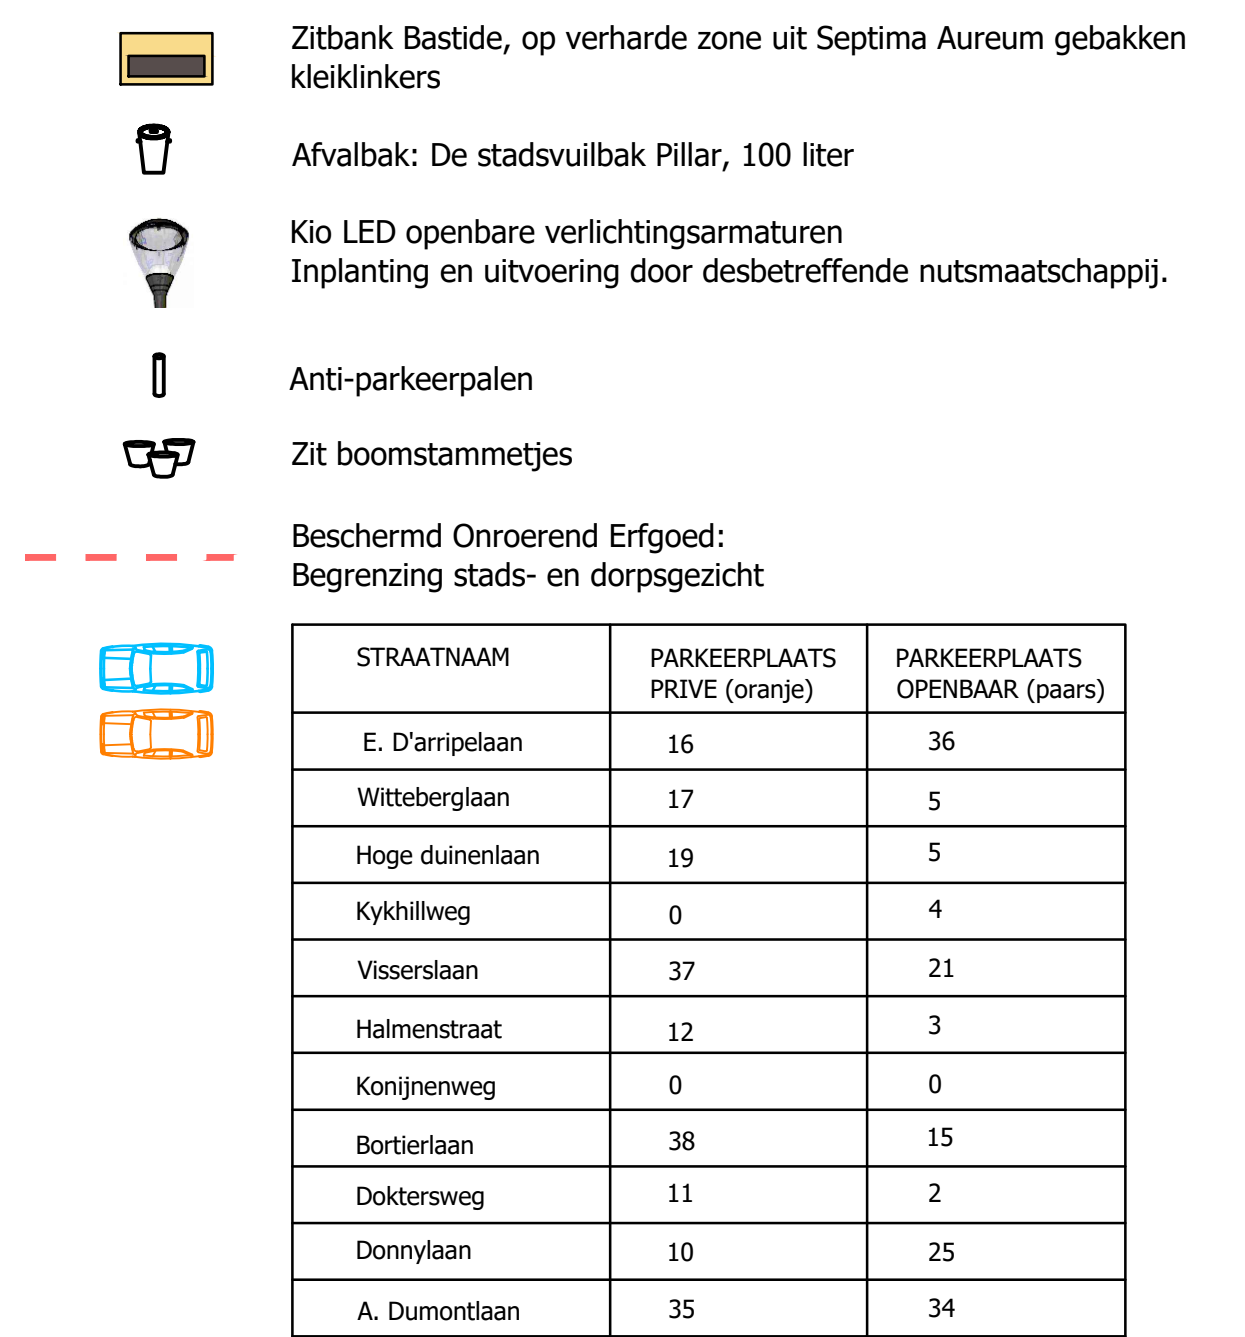

Datum	8/03/2022		NvE	Dossiernummer gemeente
Schalen	Divers			Dossiernummer ontwerper
r.	Datum	Wijzigingen	Tek.	Aantal plannen
	27/02/2022	N.a.v. terreinbezoek dd. 30/03/22	NvE	
	20/03/2022	OP1	NvE	BV Stadsrecreatie
	11/05/2022	Ontwerpdossier	NvE	
	13/07/2022	Aanbesteding	NvE	
	28/08/2023	Aanbesteding	NvE	



Jonckheere

Koen jonckheere, zaakbegeleid landmeter
tel: 0600650565
email: jojonckheere@protonmail.com

Torhoutse Steenweg 378 C
8200 Roeselare

Gezien en goedgekeurd door de gemeenteraad van De Panne in zitting van:

Algemeen directeur Burgemeester

LIGGINGSPLAN
GRONDPLAN ONTWERPEN TOESTAND
TYPEDWARSPROFIELEN

Plannummer	1
Opp. plan	