



TYPEDWARSPROFIEL A

Schaal 1/50

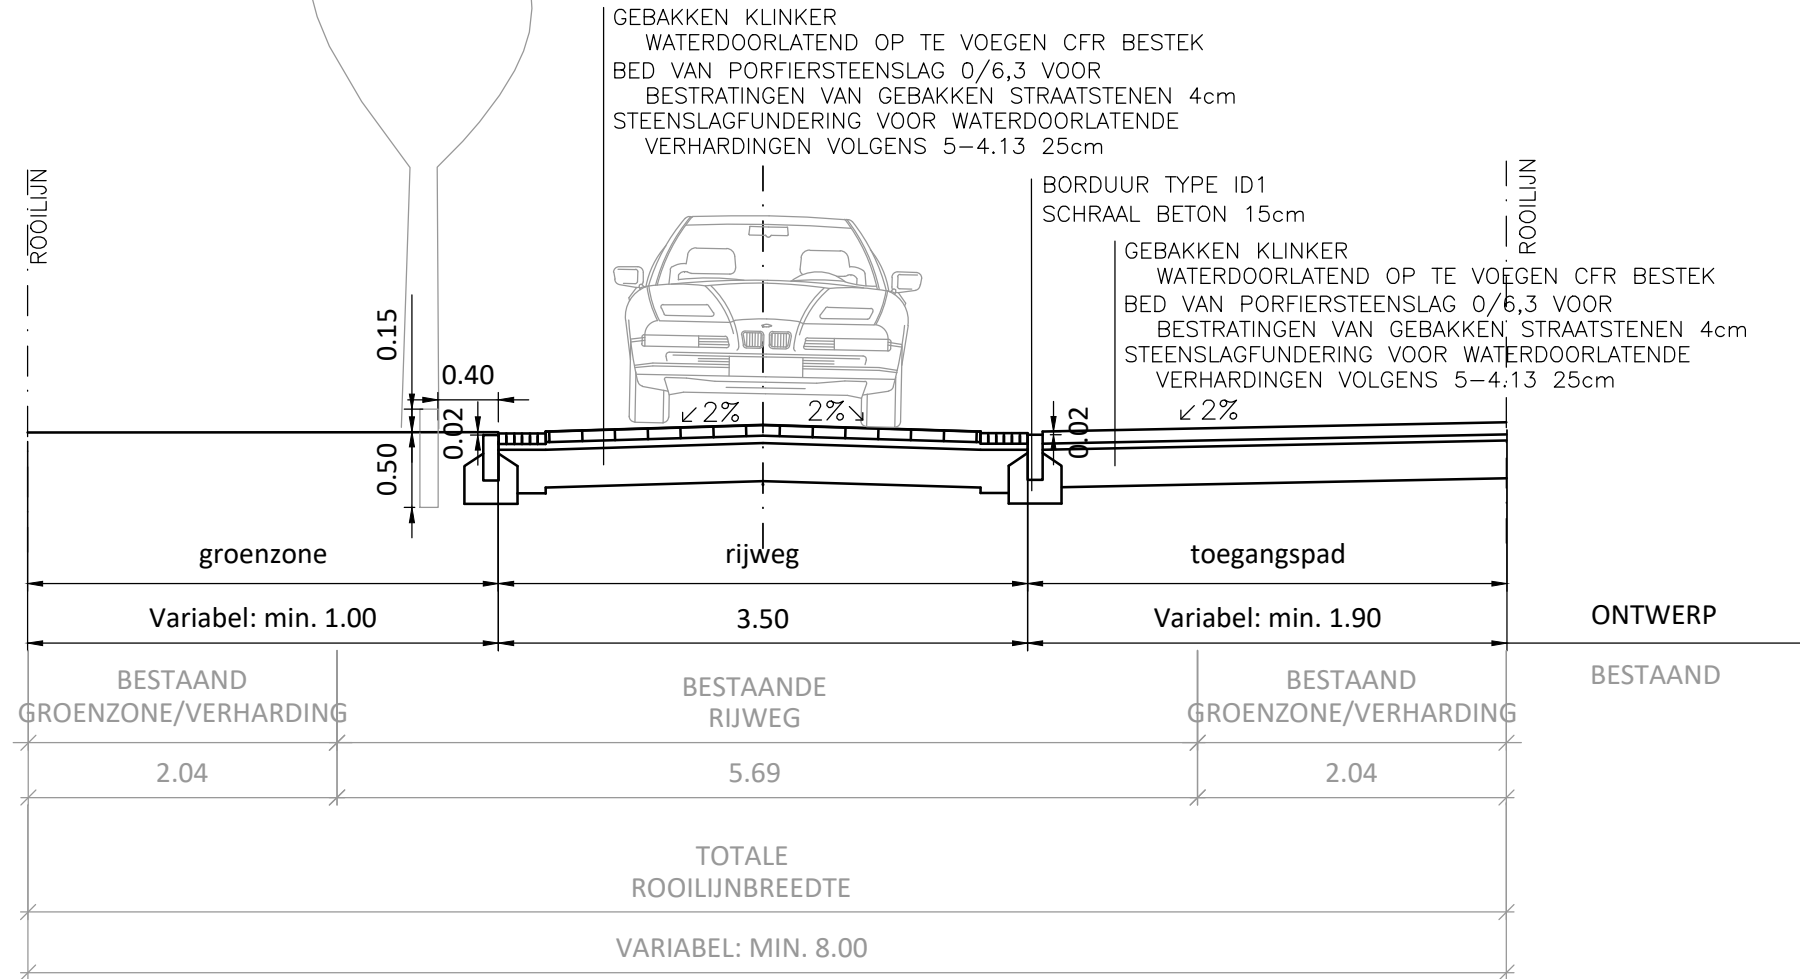


TYPEDWARSPROFIEL B

Schaal 1/50

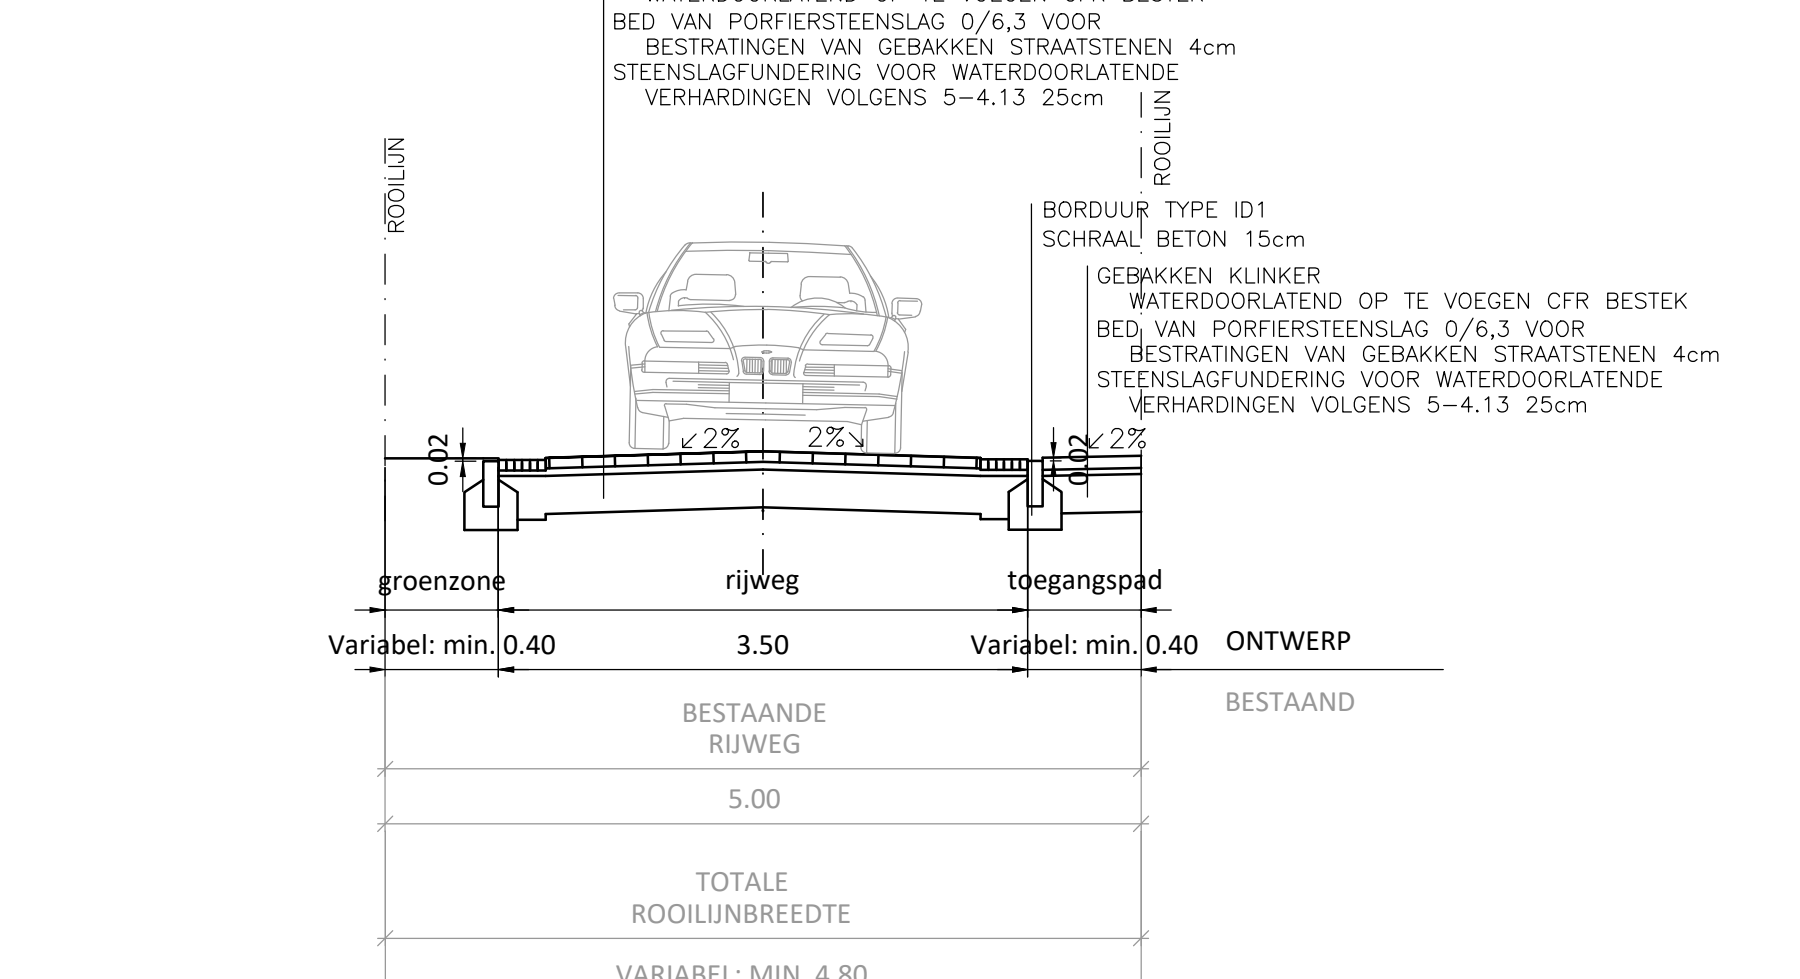


TYPEDWARSPROFIEL C

Schaal 1/50

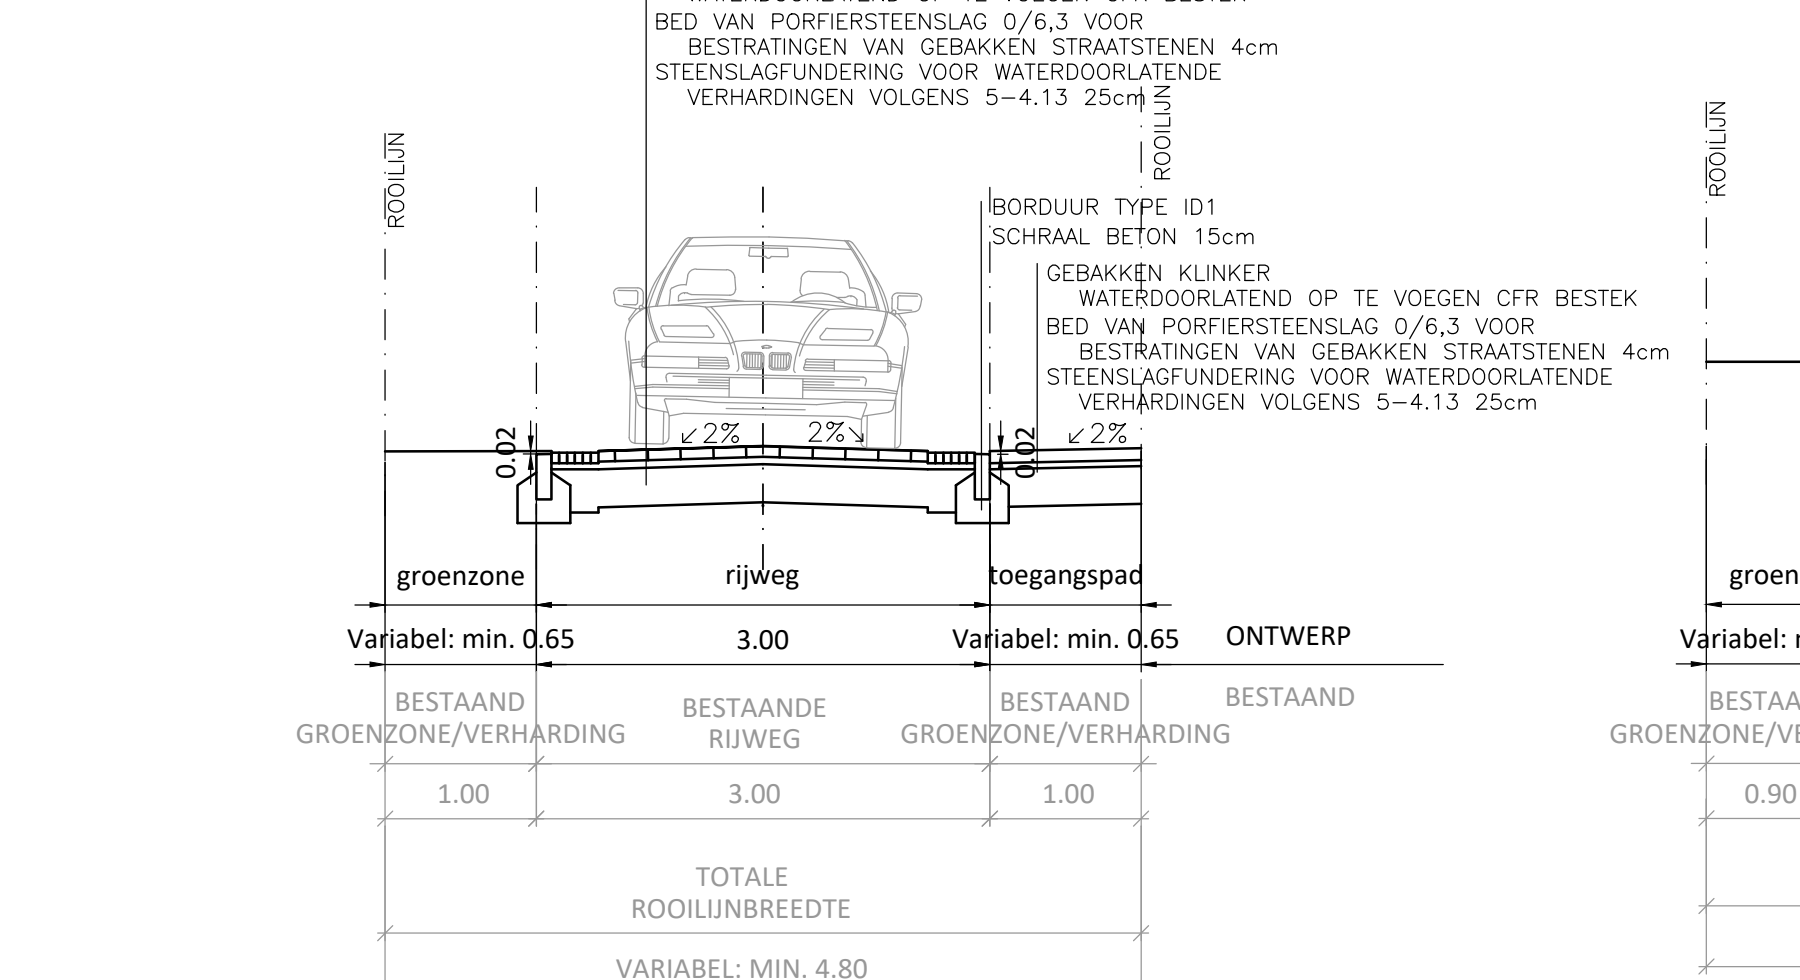


TYPEDWARSPROFIEL D

Schaal 1/50

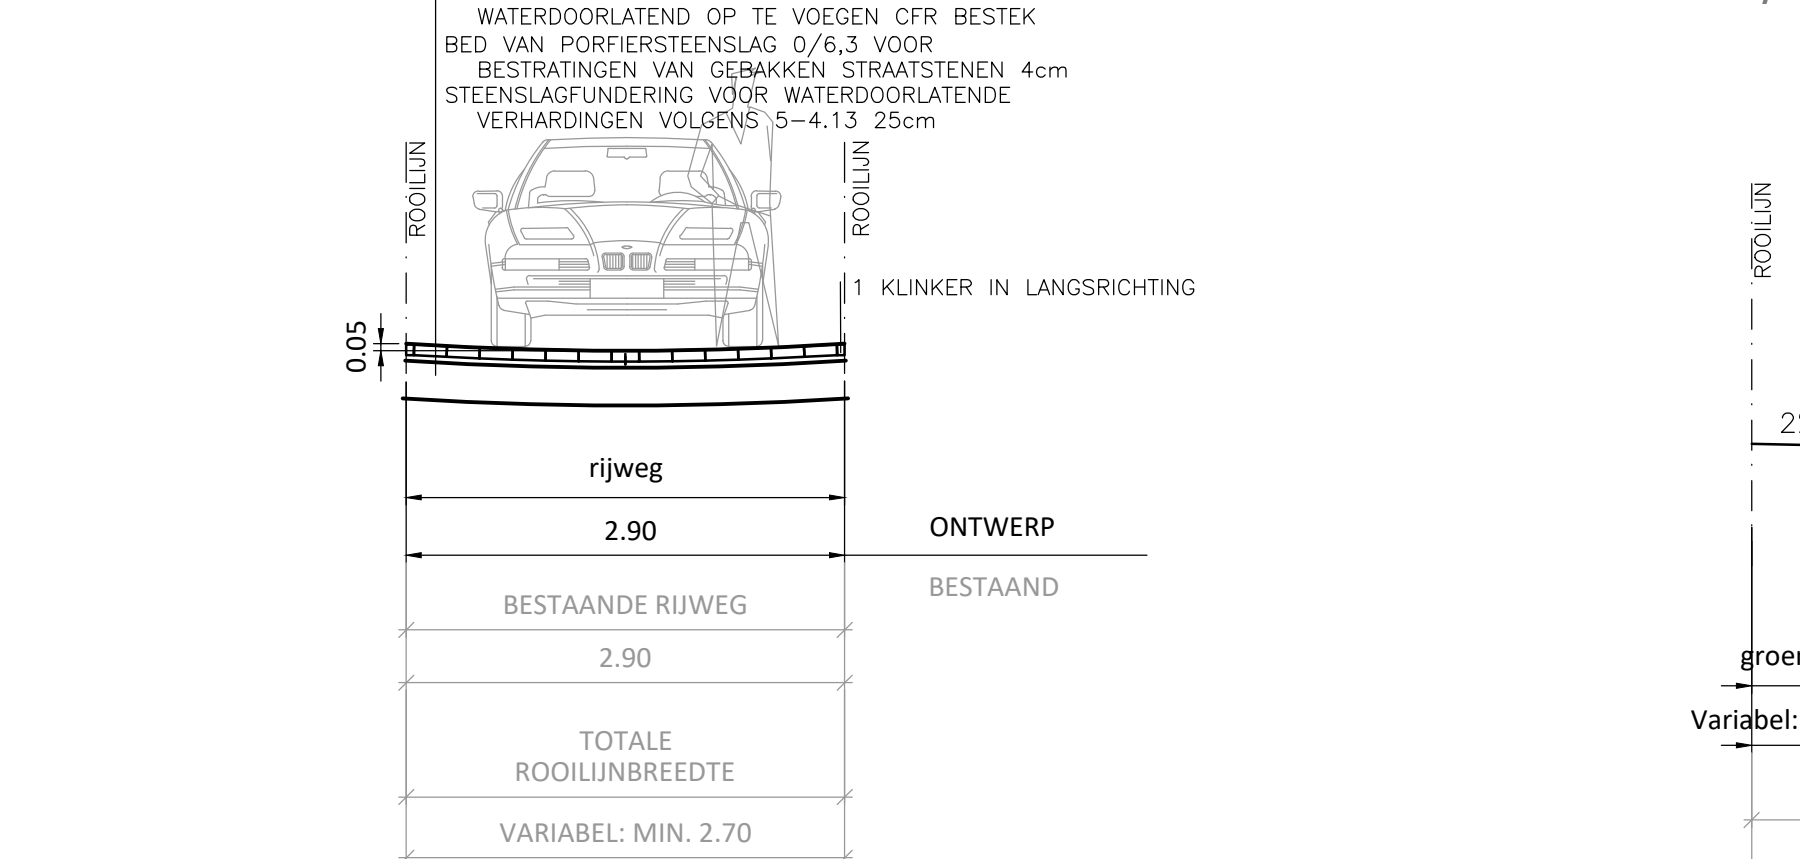


TYPEDWARSPROFIEL E

Schaal 1/50

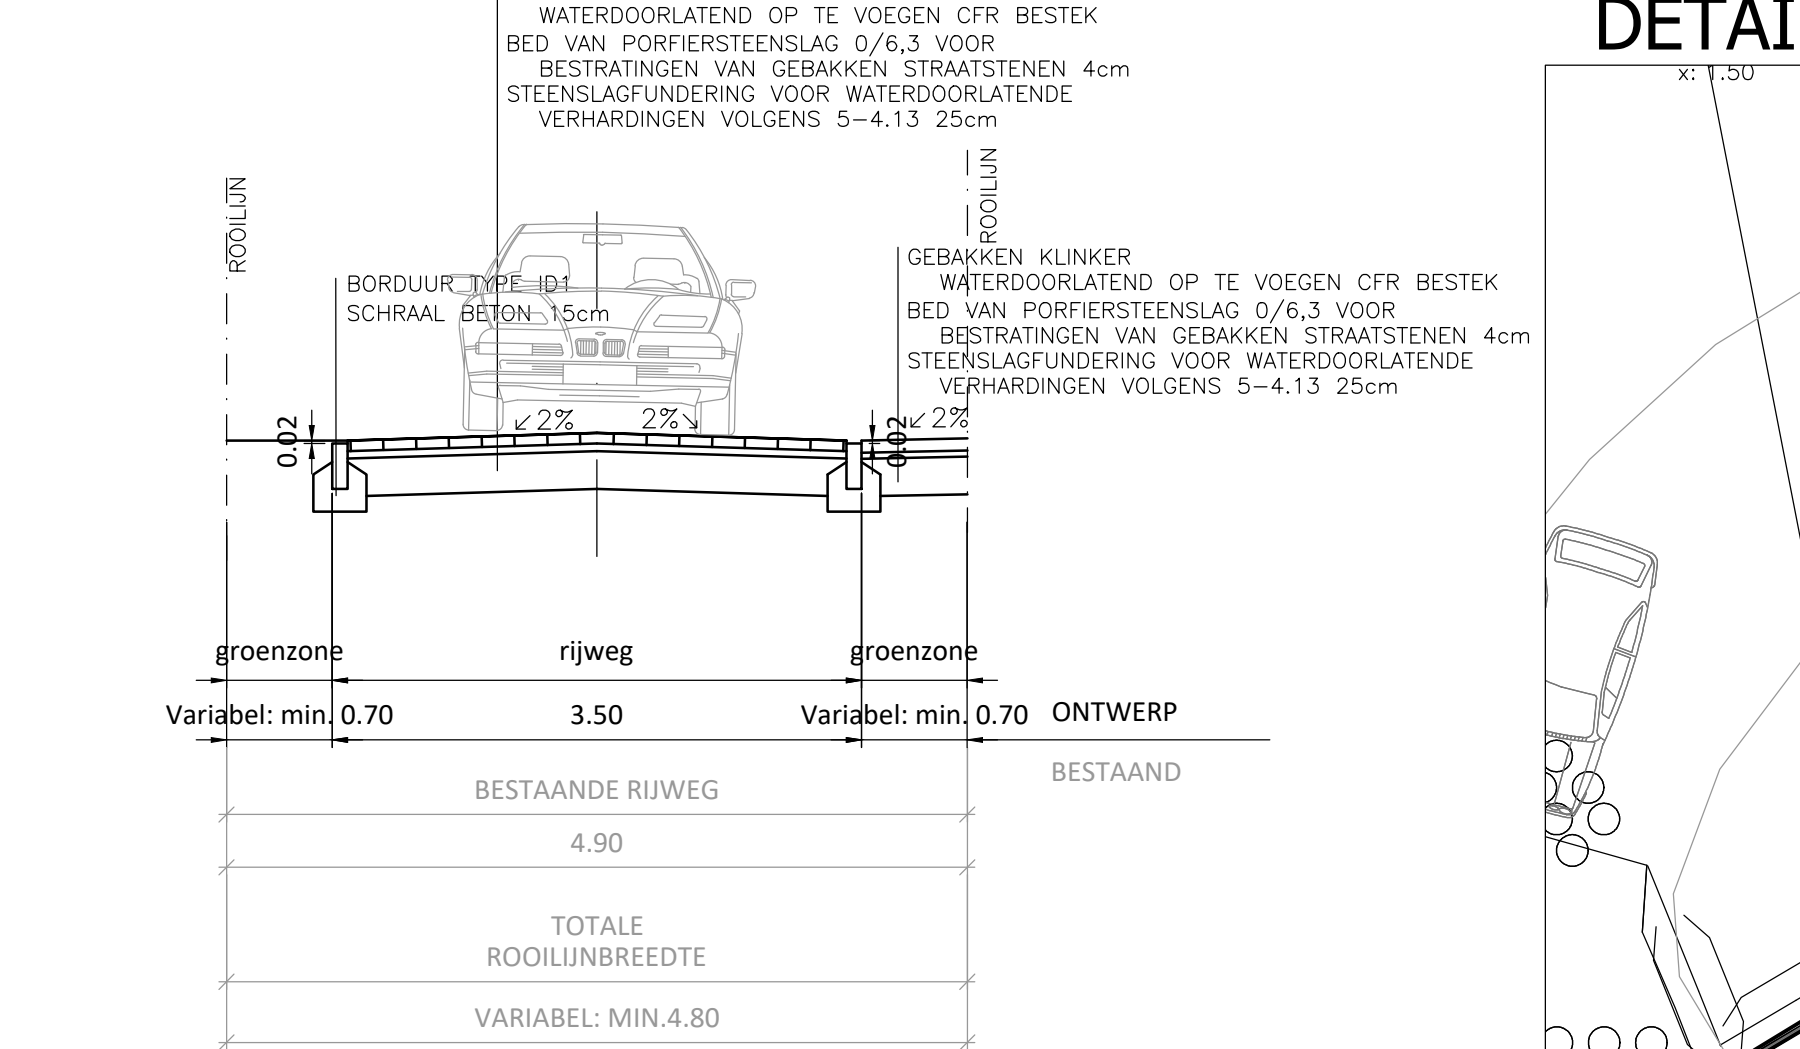


TYPEDWARSPROFIEL F

Schaal 1/50

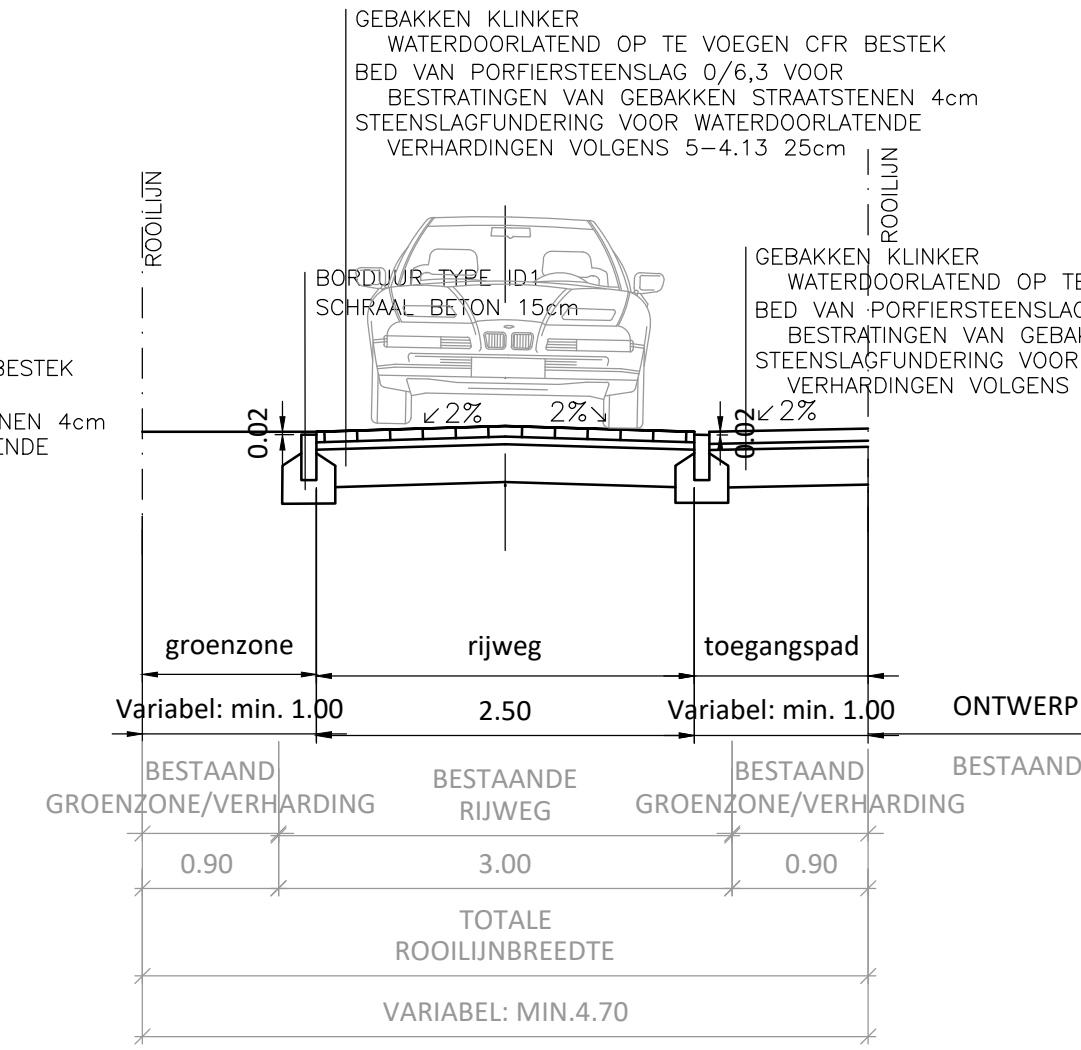


TYPEDWARSPROFIEL G

Schaal 1/50

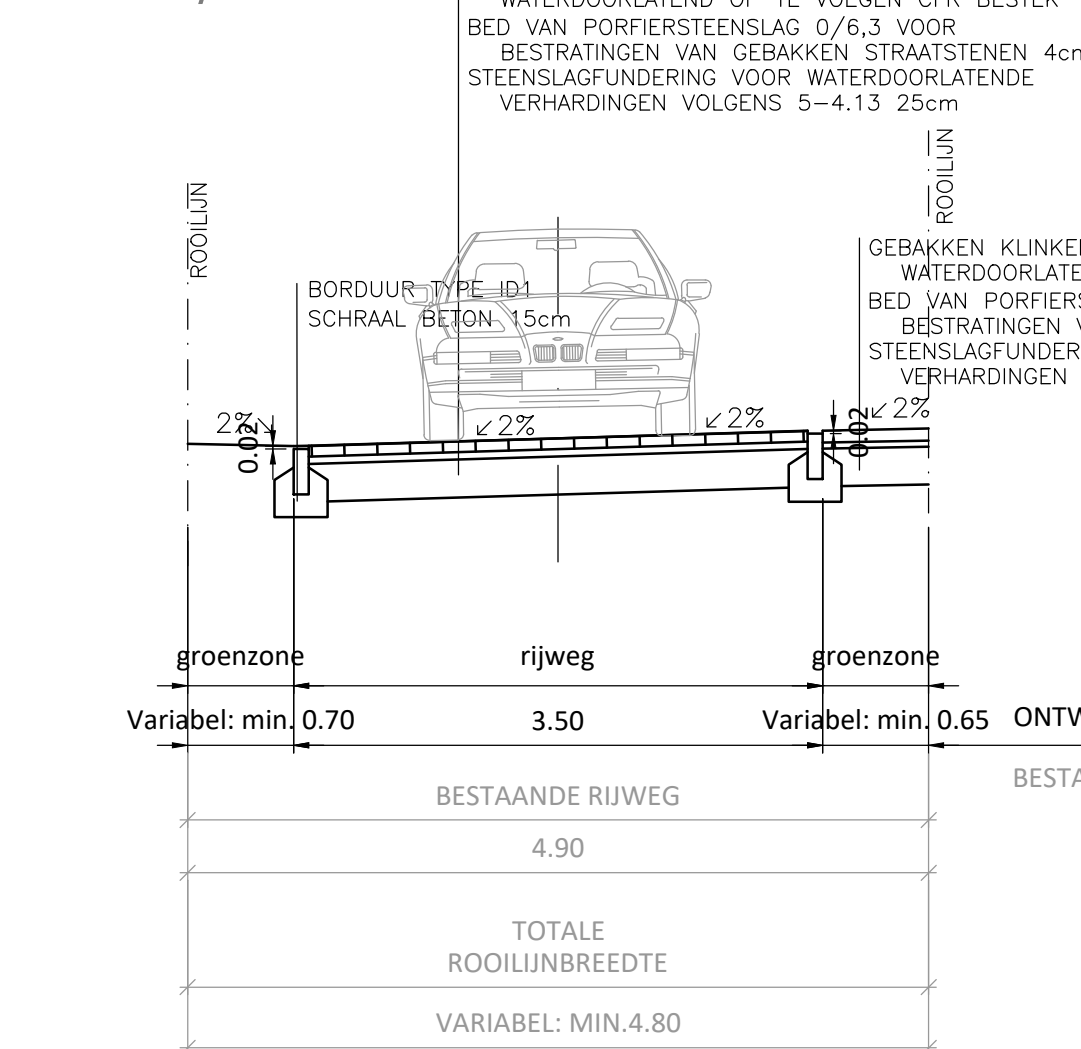

DETAIL TUSSENAFSTAND PAALTJES

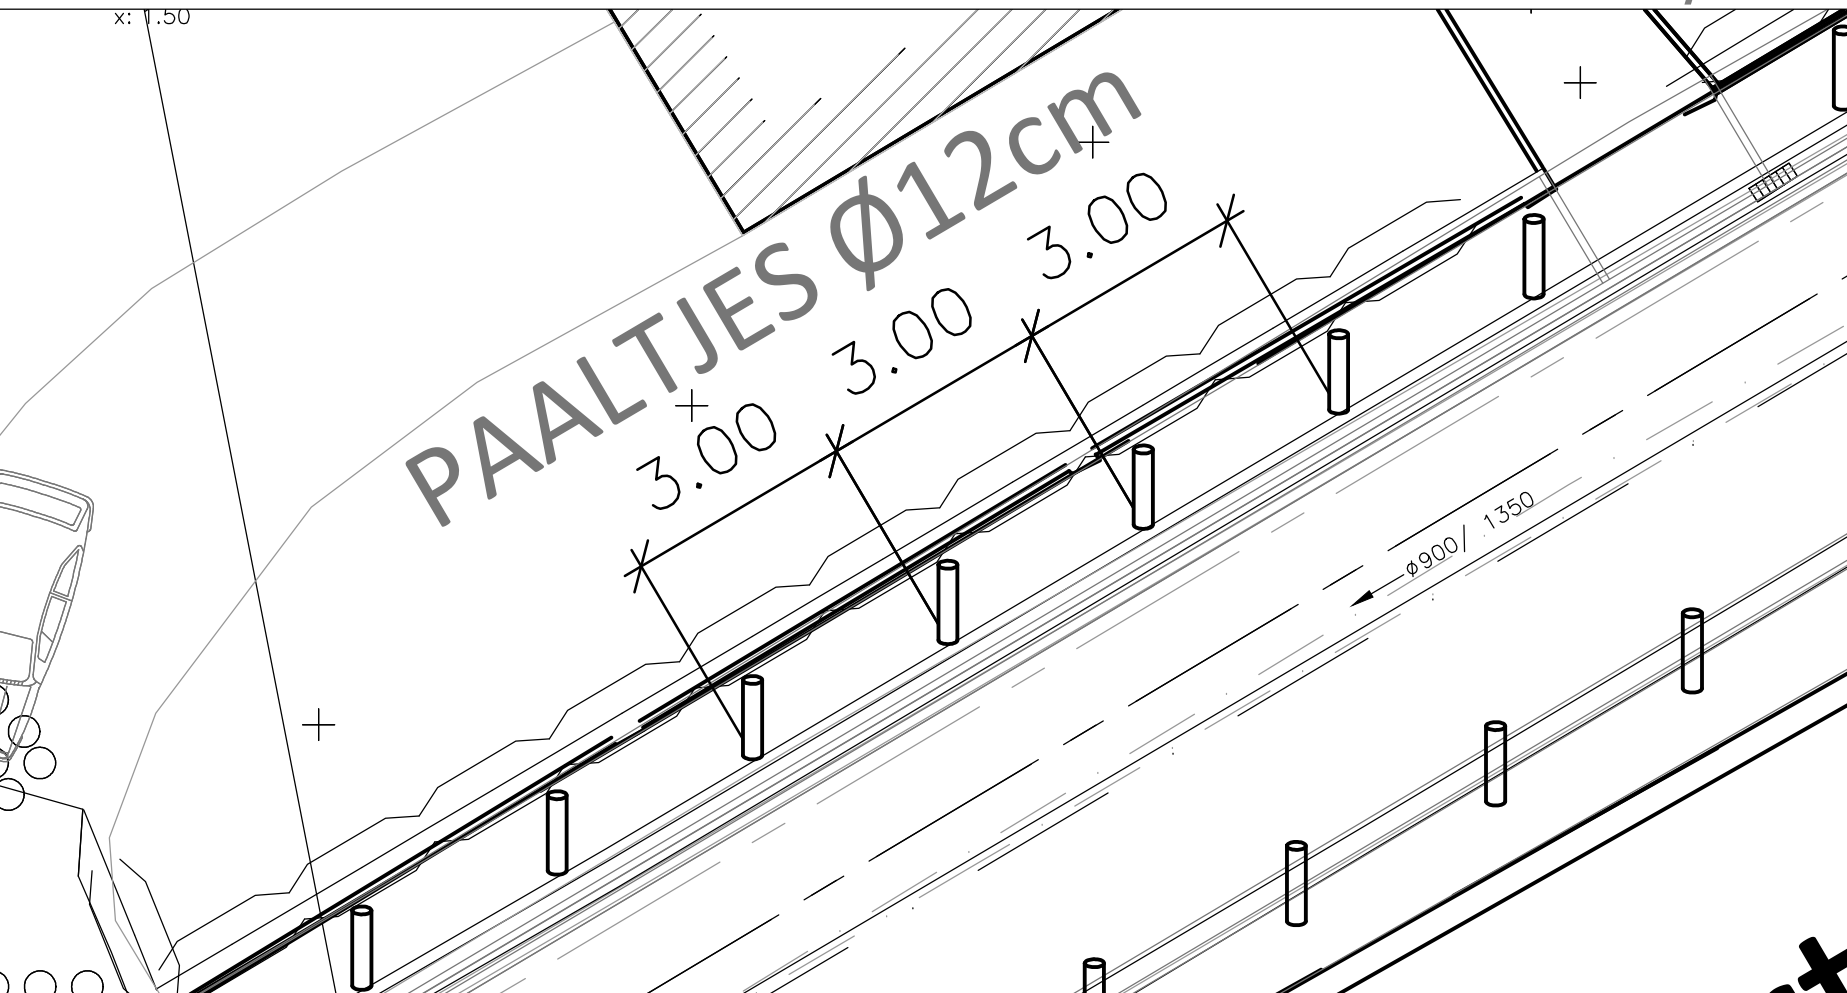


GRONDPLAN


schaal 1/500




LIGGINGSPLAN - schaal 1/10.000

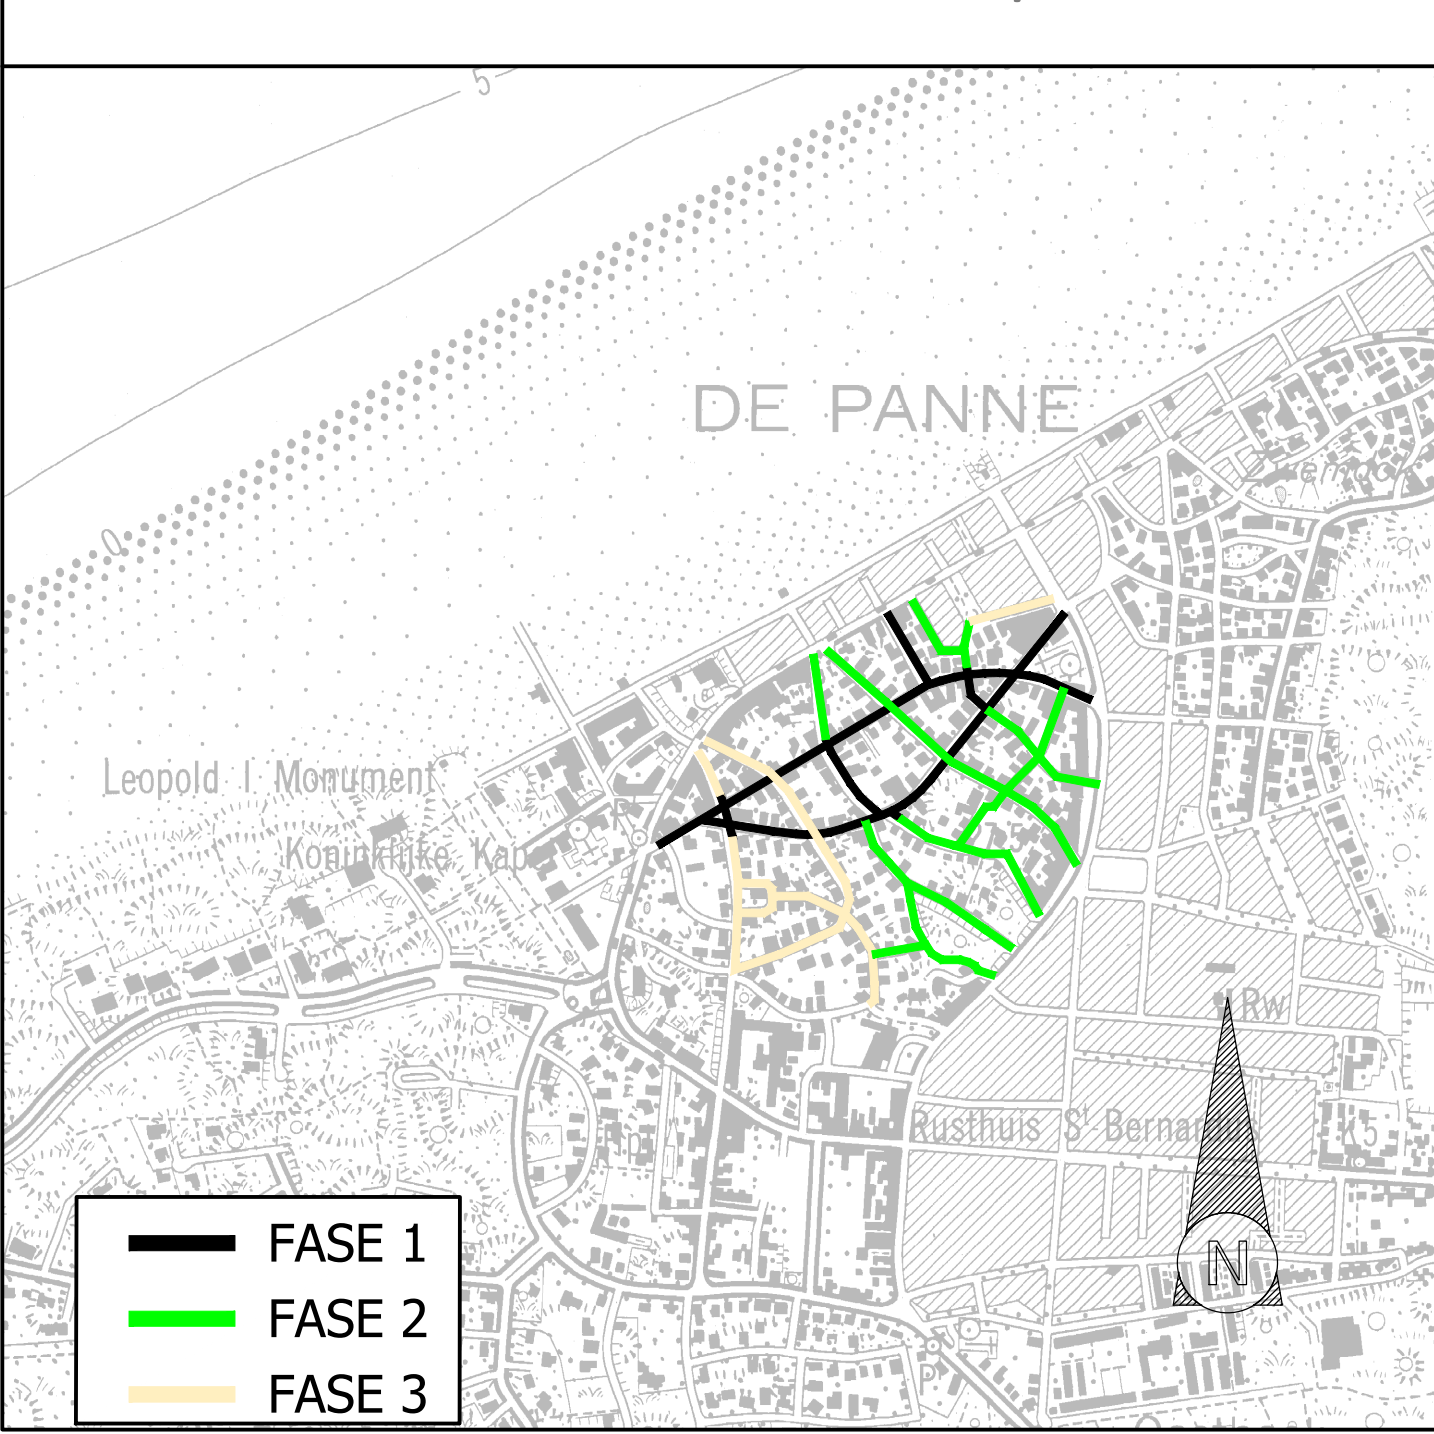

LEGENDE

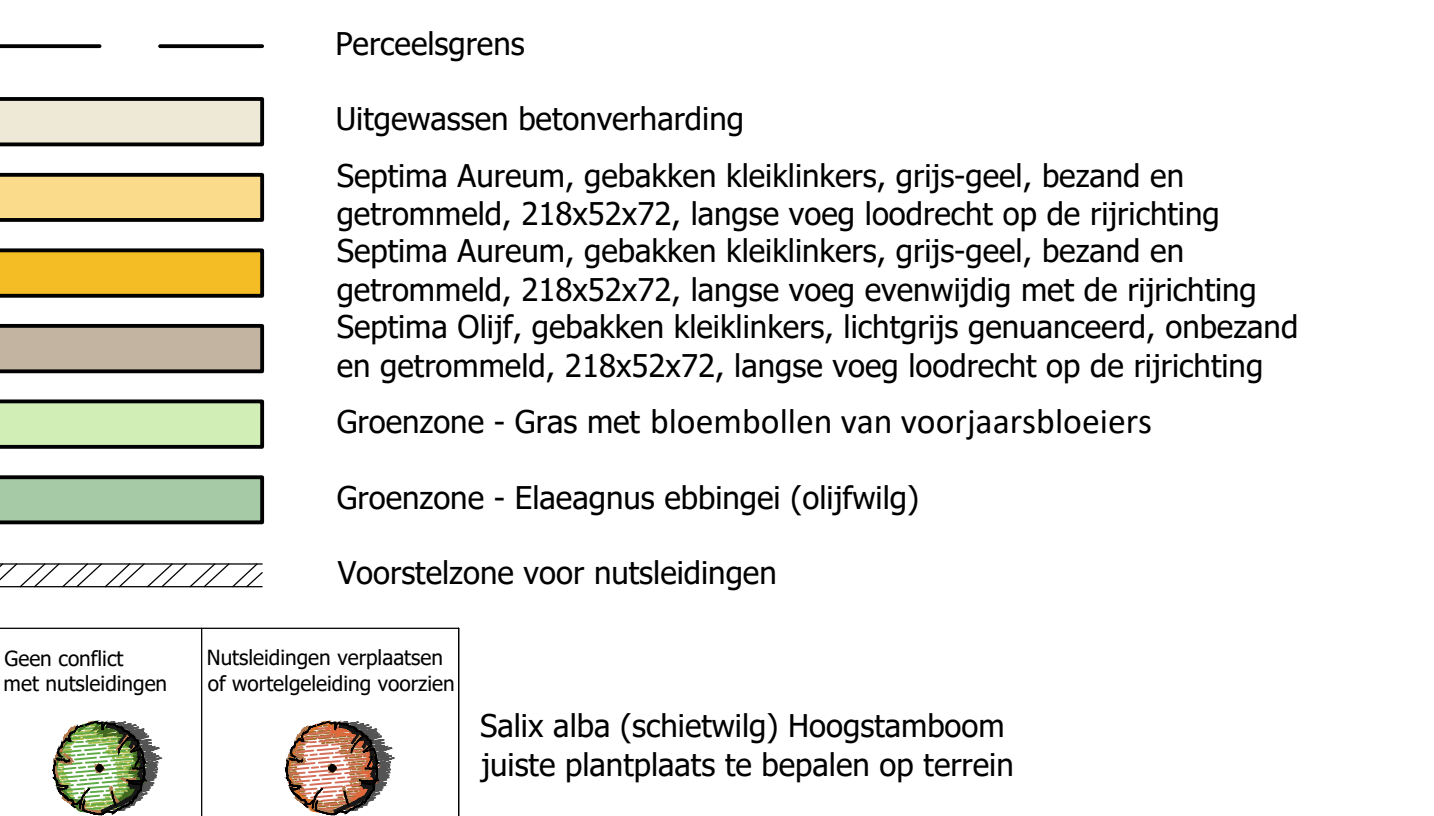

Ontwerp Straatmeubilair

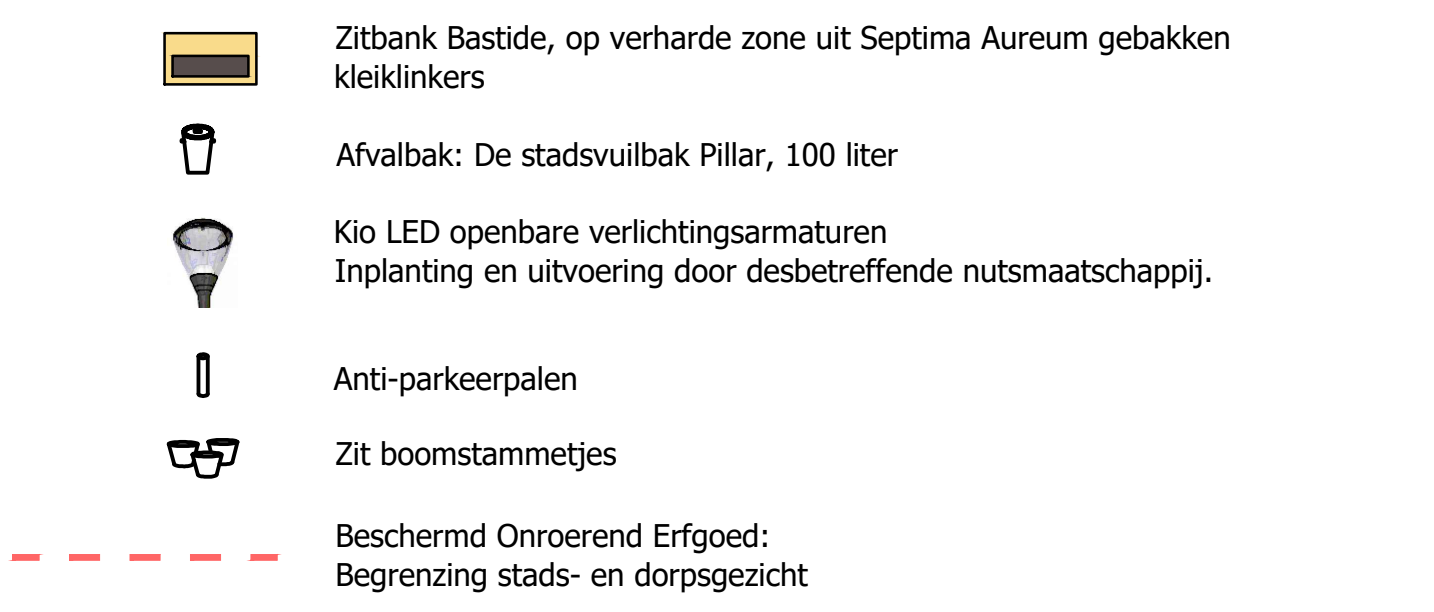

STRAATNAAM	PARKEERPLAATS PROE (paars)	PARKEERPLAATS OPENBAAR (paars)
E. Driesselaan	16	36
Witteberglaan	17	5
Hoge Duinenlaan	19	5
Kykhillweg	0	4
Viserslaan	37	21
Halmenstraat	12	3
Konijnenweg	0	0
Bortelaan	38	15
Doktersweg	11	2
Dorpslaan	10	25
A. Dumontlaan	35	34

WEST-VLAANDEREN DE PANNE

WEGENIS- EN RIOLERINGSWERKEN IN DE DUMONTWIJK

ONTWERP WEGENIS FASE II

Datum	8/03/2022	NVE	Dossiernummer gemeente	21051
Schalen	Divers		Dossiernummer ontwerper	9
Nr.	Datum	Wijzigingen	Tek.	Aantal plannen
1	22/08/2022	N.a.v. terriembezoek dd. 30/03/22	NVE	
2	20/01/2023	OP1	NVE	
3	17/05/2023	Ontwerpproject	NVE	
4	13/07/2023	Aanbesteding	NVE	
5	28/08/2023	Aanbesteding	NVE	

Gezien en goedgekeurd door de gemeenteraad van De Panne

Algemeen directeur Burgemeester

LIGGINGSPLAN
GRONDPLAN ONTWERPEN TOESTAND
TYPEDWARSPROFIELEN

Plannummer
2
Opp. plan
1.24 m²