

PROVINCIE WEST-VLAANDEREN	
 Gemeente De Panne Zeelaan 21 8660 De Panne	 lekker kraanwater, duurzaam gewonnen Doornpennestraat 1, B - 8670 Koksijde

Aanleg DWA-riolering

Cabourweg, Kromfortstraat en Zwartenhoekstraat

GRONDPLAN RIOLERING

[illegible]

Nieuwpoortsesteerweg 399 8400 Oostende
059/56.10.10 | info@plantec.be | www.plantec.be

de Gedelegeerd Bestuurder
Plan Design bv
vertegenwoordigd door:


zaakvoerder
ing. B. Croos


zaakvoerder
Ing. L. Pack

Aanvaard door ondergetekende zannemer(s)

Gezien en goedgekeurd door AQUADUIN

Directeur-generaal
ir. J. Verbsuwhede

rd door de gemeenteraad
DE PANNE

Burgemeester
B. Deon

Legende nutsaladingen

FUNCTIONEEL	BUITEDIENST	
		ELEKTR. LEIDING
		PROXIMUS LEIDING
		WATERLEIDING
		GASLEIDING
		TV-DISTRIBUTE
		HS-KABEL
		OV-KABEL
		TELENET
		OPTISCH NET
		SEINKABEL

OPMERKINGEN

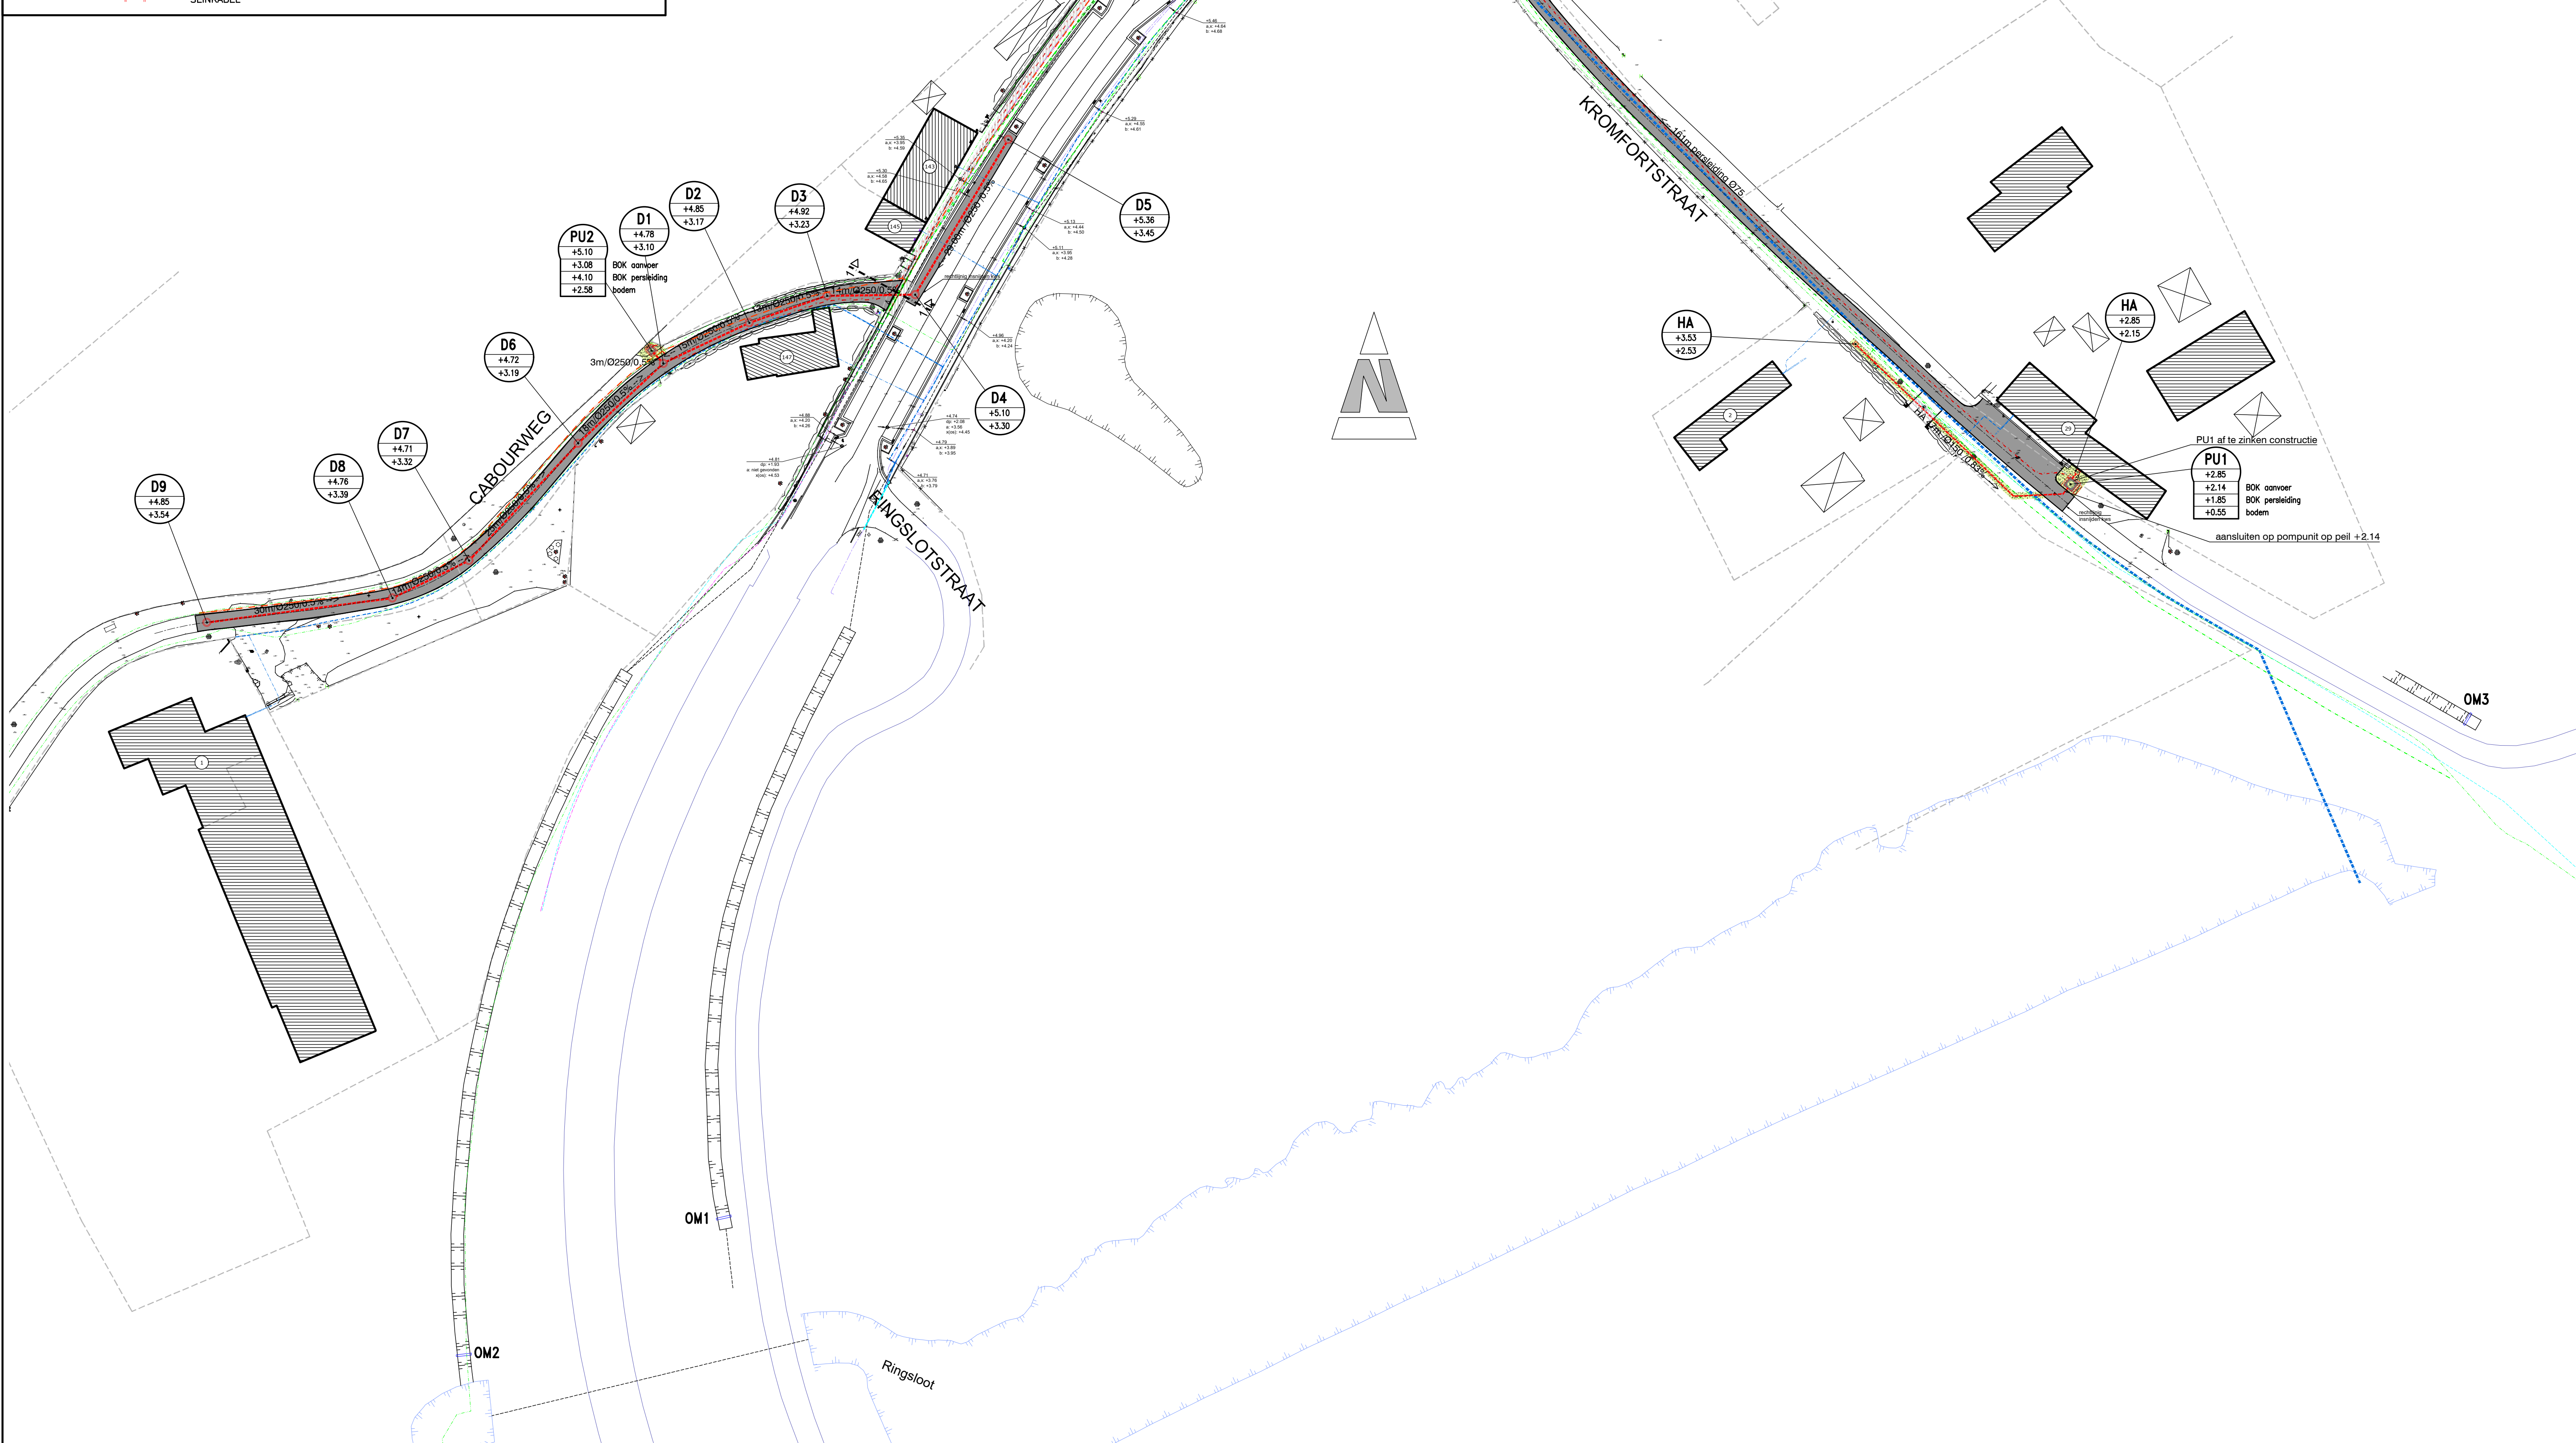
De uitsluitingen werden via het uitsluitingsplatform KLIP opgevraagd en overgenomen op de plannen.

De regels voor de werking en het gebruik van KLIP zijn vastgelegd in het KLIP-decreet.

De aanduiding van de uitsluitingen is enkel ten informatieve titel zonder enige verantwoordelijkheid van de opdrachtgever of ontwerper.

Het is ieders goed mogelijk, dat de uitsluitingen niet liggen zoals op dit plan is aangegeven.

Tevens is het mogelijk dat er aanpassingen of uitbreidingen gebeurd zijn door nutsmaatschappijen in de periode voorafgaand aan de start van de uitvoering der werken.



Legende bestaande riolering


 D: +14,34
 B: +13,09


 D: +14,34
 B: +13,09

bestaande te behouden riolering
 bestaande op te breken riolering

Legende ontworpen riolering

ontworpen DWA-riool + inspectieput

22,00m Ø250 Ø1,2% ->

DO

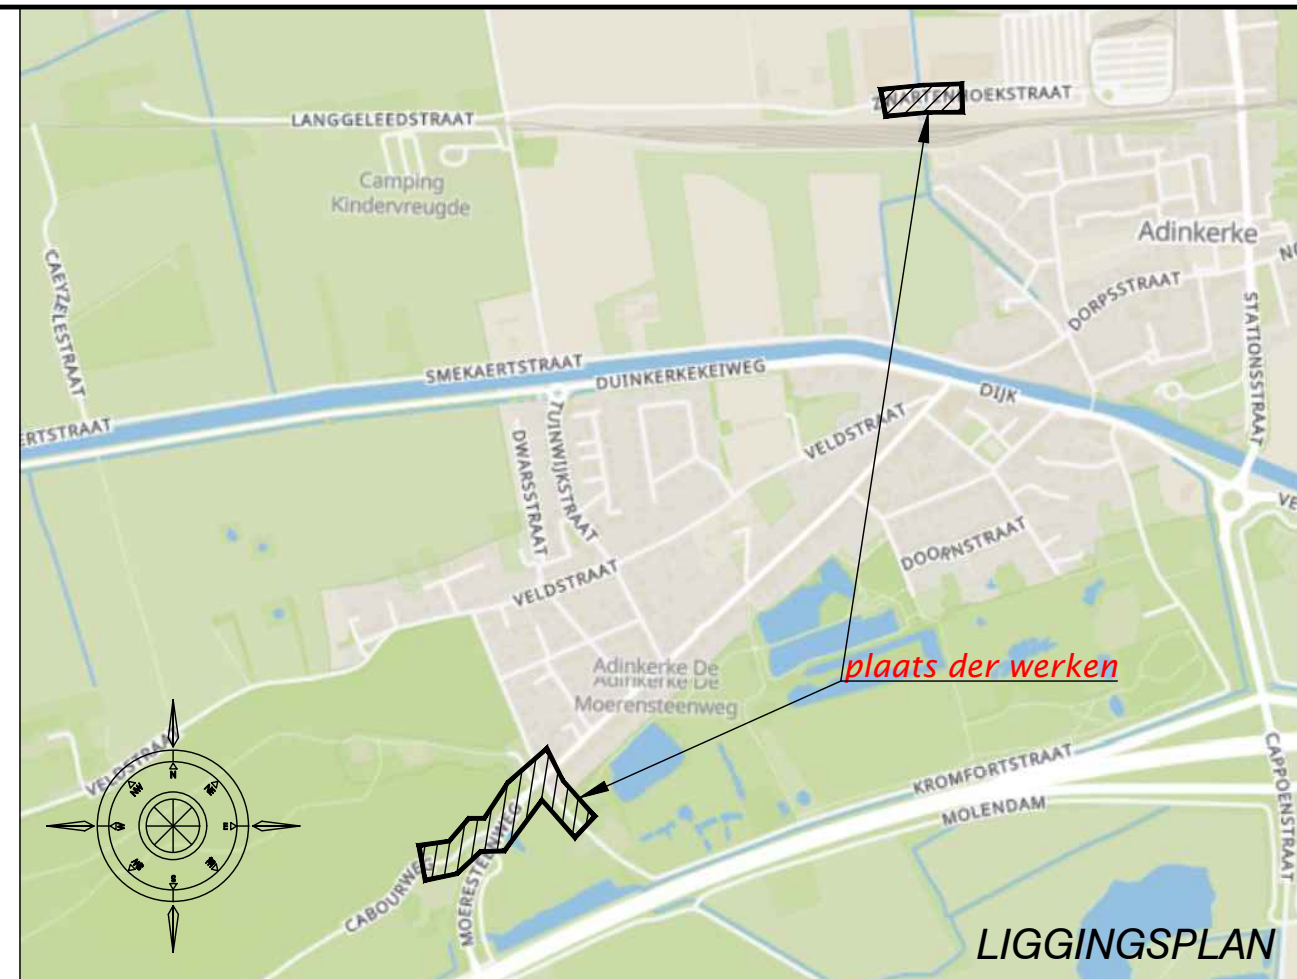
- nummer inspectieput DWA
- peil putrand inspectieput DWA
- peil bodem inspectieput DWA

bestaande riolering te voorzien van corrosiebescherming

ontworpen persleiding

161m persleiding Ø63 ->























DWA-RIOOL



LEGENDE ONTWORPEN TOESTAND

 kws- verharding
 herstel groenzone/berm

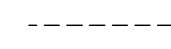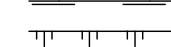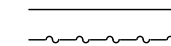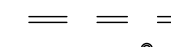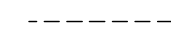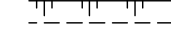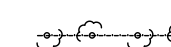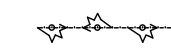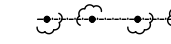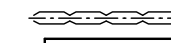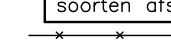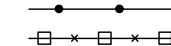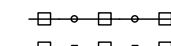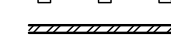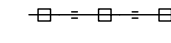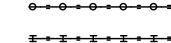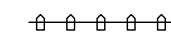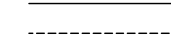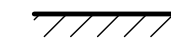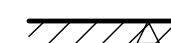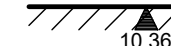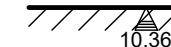LEGENDE BESTAANDE TOESTAND

